

PLANTA BAIXA  
ESCALA 1:400

DETALHE 01




IMPLANTAÇÃO  
ESCALA 1:400




DETALHE 01  
ESCALA 1:100

**LEGENDA**


- ÁREAS EXISTENTES (NÃO SERÃO MODIFICADAS)
- AMPLIAÇÃO DA PISTA DE CAMINHADA  
470m (946.67m²)
- CONSTRUÇÃO DE ÁREA COBERTA PARA IMPLANTAÇÃO DA CANCHA DE BOCHA E DA QUADRA DE MALHA  
Área coberta 413.82m² / Cancha de bocha 101.64m² / Quadra de malha 125.25m²
- CONSTRUÇÃO DE QUADRA DE AREIA  
553.84m²
- AMPLIAÇÃO DA SAÍDA DOS VESTIÁRIOS  
43.03m²
- CONSTRUÇÃO DE ALAMBRADO AO REDOR DO CAMPO DE FUTEBOL  
375.20m
- CONSTRUÇÃO DE QUADRA DE TÊNIS  
668.50m²

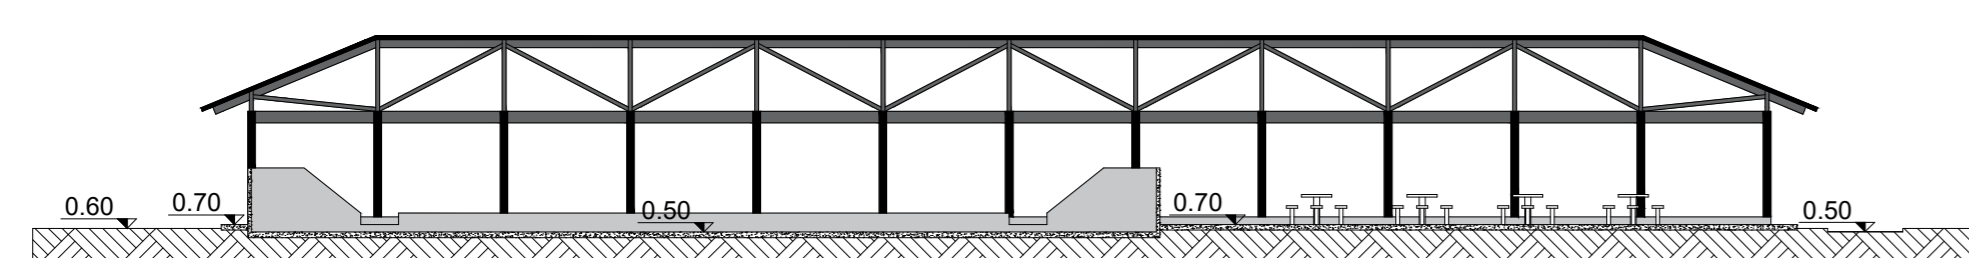

CORTE AA  
ESCALA 1:200

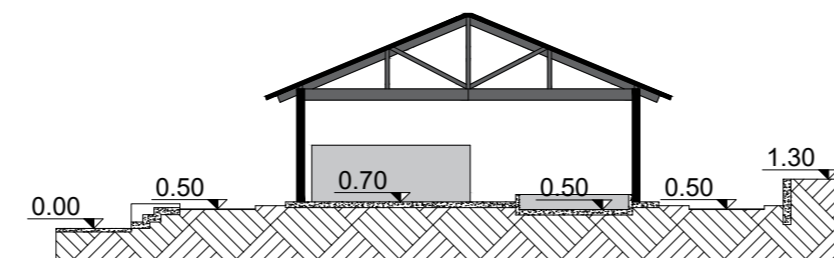

CORTE BB  
ESCALA 1:200

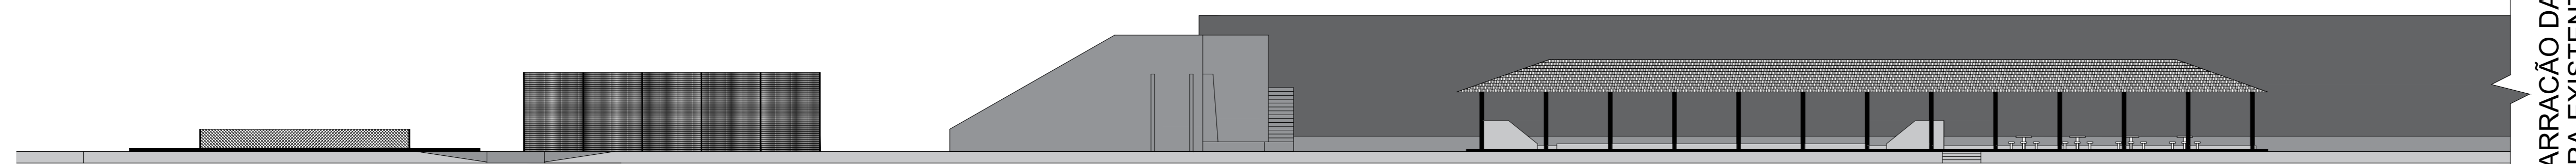

FACHADA  
ESCALA 1:200

AMPLIAÇÃO DO CENTRO POLIESPORTIVO 01/01

PROPRIETÁRIO: PREFEITURA MUNICIPAL DE TAGUAÍ  
 ENDEREÇO: R. JOSÉ GOBBO Nº: 770 TAGUAÍ/SP  
 SETOR: 04 QUADRA: 18 LOTE: 220  
 ESCALA: INDICADA DATA: MAR/2021

ÁREAS	
TERRENO	23870.64m²
CONSTRUÍDO	13136.86m²
A AMPLIAR	2625.86m²

PREFEITURA MUNICIPAL DE TAGUAÍ  
 CNPJ 06.523.763/0001-00  
 REQUERENTE

CARLOS VINICIUS ESTAWSKI VIEIRA  
 ENGENHEIRO CIVIL - CREA 104895664/1-SP  
 RESPONSÁVEL TÉCNICO

SITUAÇÃO SEM ESCALA

APROVAÇÃO