


CORTE VERTICAL- TEÓRICO  
SEM ESCALA

DETALHE 1  
SEM ESCALA

### AV APÓSTOLO BERGAMO

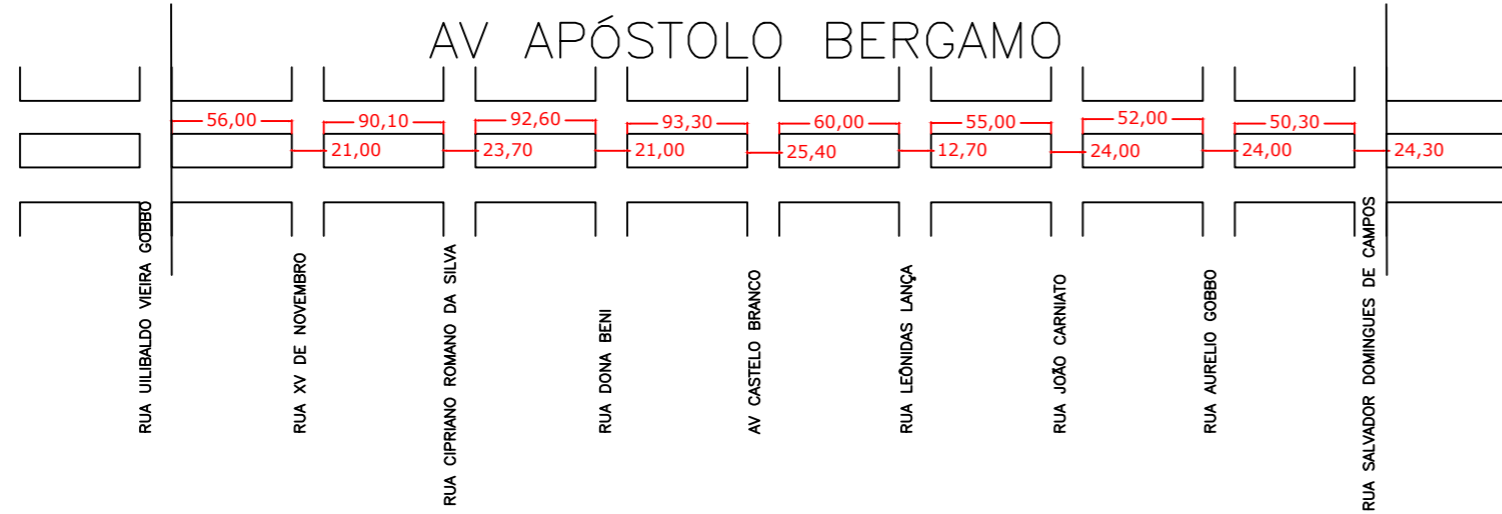

INTERESSADA		FOLHA
<b>PREFEITURA MUNICIPAL DE TAGUAI</b>		02/02
REVITALIZAÇÃO DE PARTE DA AV. APOSTOLO BERG		DATA
		27/05/2019
 <b>Jair Cariovaldo Carniato</b> PREFEITO MUNICIPAL :		AUTOR DO PROJETO: <b>FALLO ROBERTO LUCARELI</b> ENGENHEIRO CIVIL CREA:600550303