



1 DETALHAMENTO DA RUA JOSÉ INÁCIO RIBEIRO
ESC.: 1:100

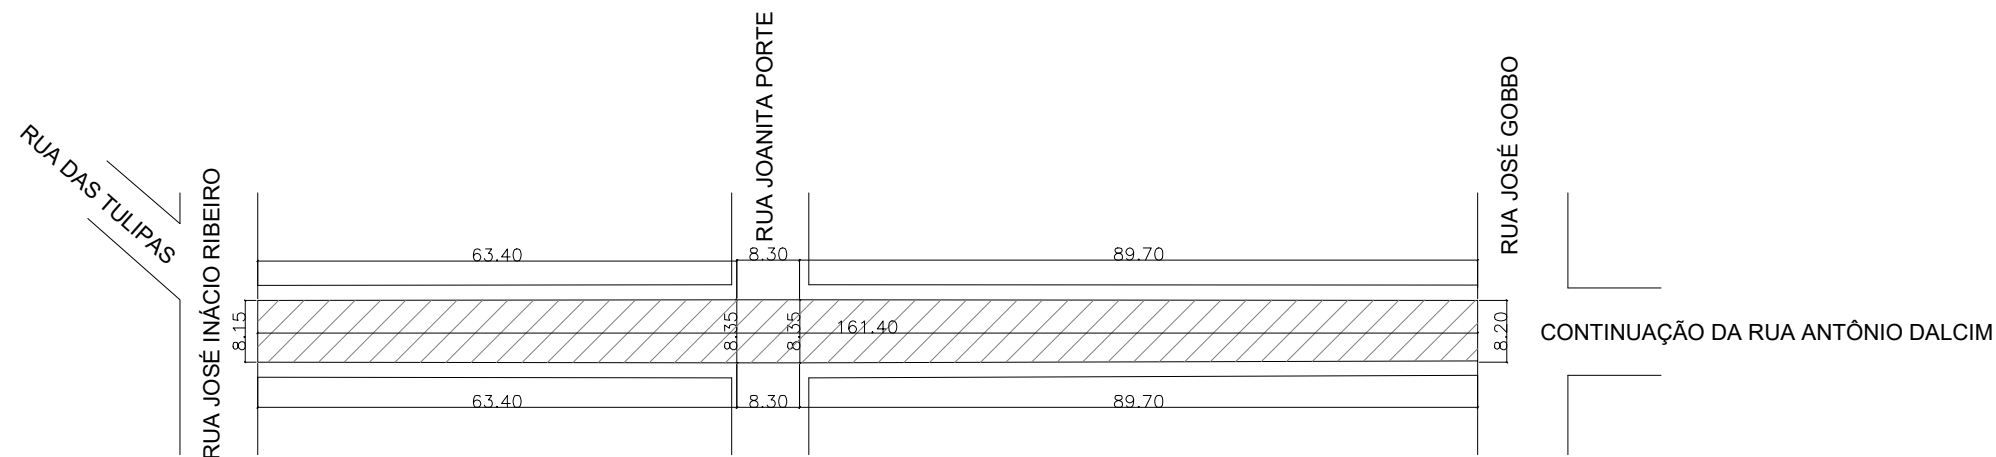

2 DETALHAMENTO DA RUA ANTÔNIO DALCIM
ESC.: 1:100

	ÁREA (m²)
RUA JOSÉ INÁCIO RIBEIRO	2200,00
RUA ANTÔNIO DALCIM	1327,04
TOTAL	3.527,04

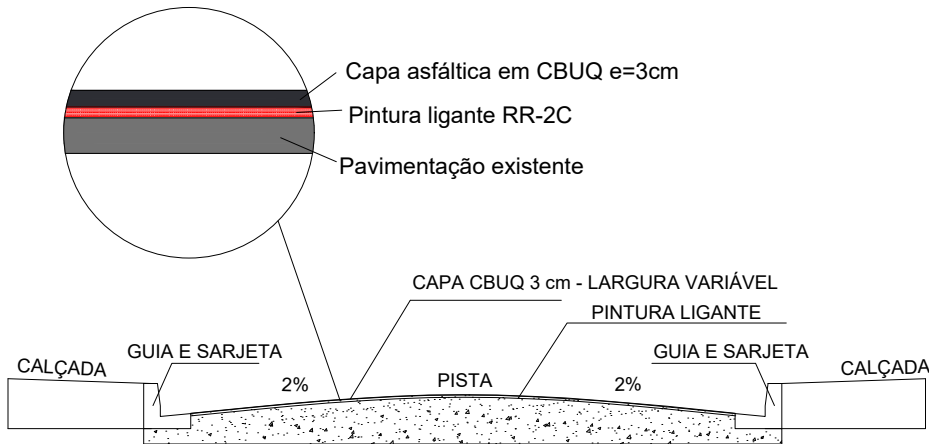

3 CORTE TRANSVERSAL RECAPE
SEM ESCALA



PREFEITURA DO MUNICÍPIO DE TAGUAÍ
PRAÇA EXPEDICIONÁRIO ANTÔNIO ROMANO DE OLIVEIRA - 44
CENTRO - CEP: 18890-091 - TAGUAÍ /SP - TELEFONE: (14) 3386 - 9040

Obra:
RECAPEAMENTO ASFÁLTICO DA RUA JOSÉ INÁCIO RIBEIRO E RUA ANTÔNIO DALCIM - EMENDA ESPECIAL

Concedente:
MINISTÉRIO DA ECONOMIA

Local:
RUA JOSÉ INÁCIO RIBEIRO E RUA ANTÔNIO DALCIM

Município:
TAGUAÍ/SP

Interessado:
PREFEITURA DO MUNICÍPIO DE TAGUAÍ

CNPJ:
46.223.723/0001-50

ART Nº:
28027230221683527

COORDENADAS:
-23.456700"S -49.399035"O

DEIVISON LUCIO RODRIGUES
Responsável Técnico
Engenheiro Civil
CREA Nº 5070205291

EDER CARLOS FOGAÇA DA CRUZ
Prefeito Municipal

DATA :
OUTUBRO/2022

FOLHA:
01/01