


DETALHAMENTO DO TRECHO 1 DA RUA SETE DE SETEMBRO


① ESC.: 1:100

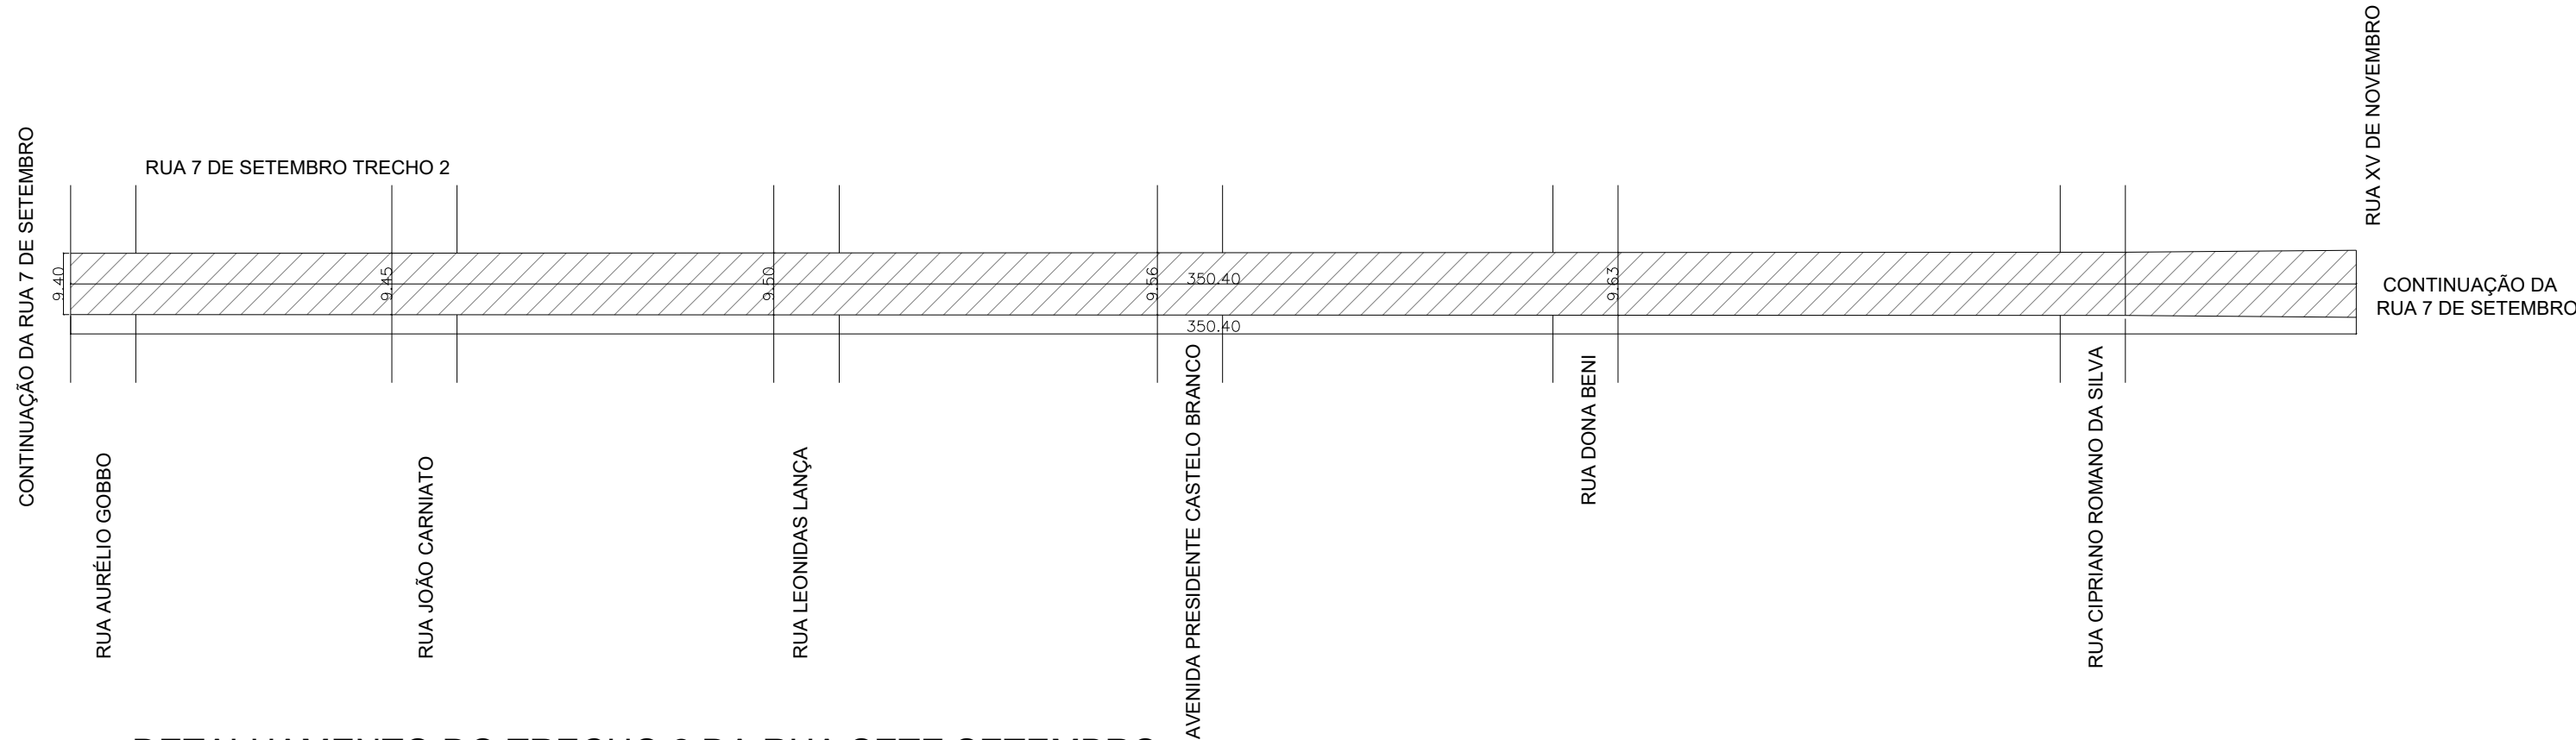

DETALHAMENTO DO TRECHO 2 DA RUA SETE SETEMBRO

② ESC.: 1:100

RUAS	ÁREA (m²)
RUA 7 SETEMBRO TRECHO 1	2277.92
RUA 7 SETEMBRO TRECHO 2	3362,25
TOTAL	5640,17↑

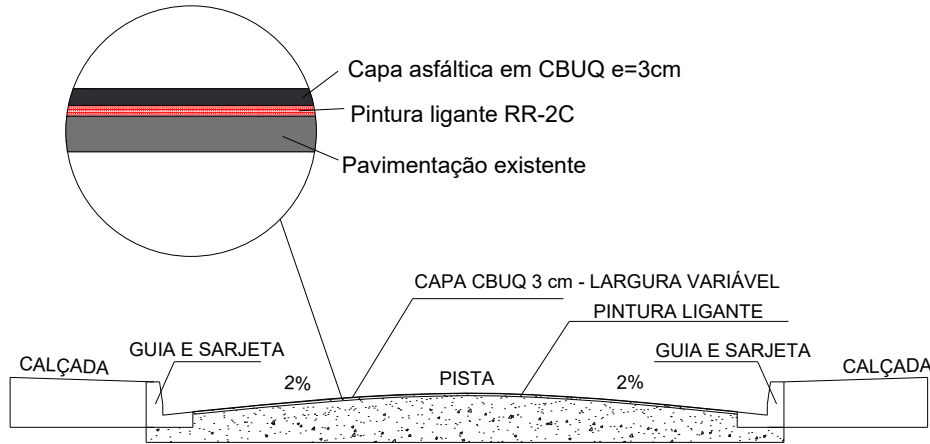

③ CORTE TRANSVERSAL RECAPE SEM ESCALA



PREFEITURA DO MUNICÍPIO DE TAGUAÍ

PRAÇA EXPEDICIONÁRIO ANTÔNIO ROMANO DE OLIVEIRA - 44  
CENTRO - CEP: 18890-091 - TAGUAÍ /SP - TELEFONE: (14) 3386 - 9040

Obra:  
RECAPEAMENTO ASFÁLTICO DA RUA SETE DE SETEMBRO - DEMANDA Nº: 040806

Concedente:  
SECRETARIA DE DESENVOLVIMENTO REGIONAL DO ESTADO DE SÃO PAULO

Local:  
RUA SETE DE SETEMBRO - TAGUAÍ/SP

Município:  
TAGUAÍ/SP

Interessado:  
PREFEITURA DO MUNICÍPIO DE TAGUAÍ

CNPJ:  
46.223.723/0001-50

ART Nº:  
28027230221453795

COORDENADAS:  
-23.451964"S, -49.406849"O

DEIVISON LUCIO RODRIGUES  
Responsável Técnico  
Engenheiro Civil  
CREA Nº 5070205291

EDER CARLOS FOGAÇA DA CRUZ  
Prefeito Municipal

DATA :  
SETEMBRO/2022

FOLHA:  
01/01