




1 DETALHAMENTO DA RUA DAS CAMÉLIAS
ESC.: 1:100

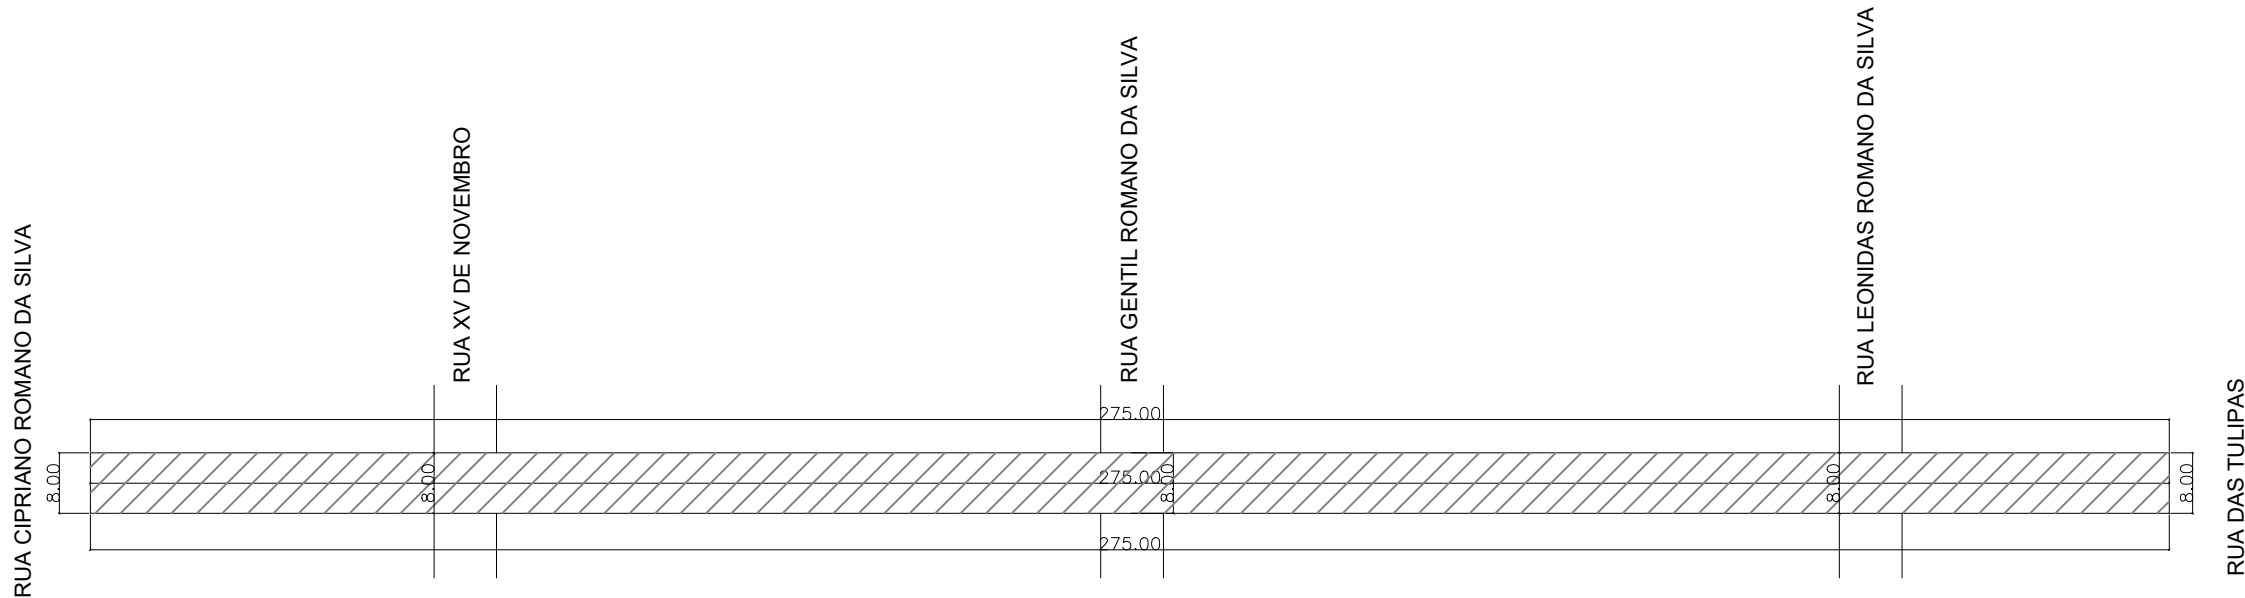


2 DETALHAMENTO DA RUA ORESTES CIMATI
ESC.: 1:100

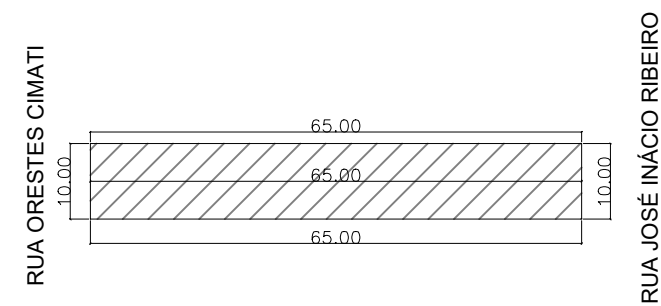

3 DETALHAMENTO DA RUA GENTIL ROMANO DA SILVA
ESC.: 1:100

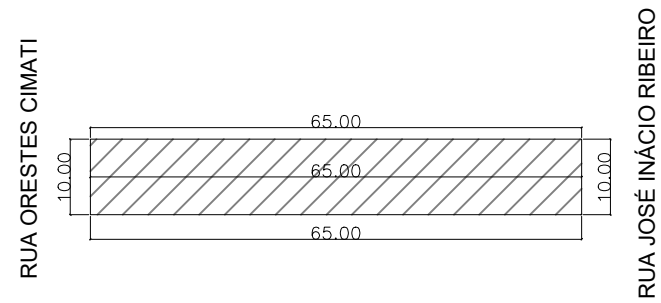

4 DETALHAMENTO DA RUA XV DE NOVEMBRO
ESC.: 1:100

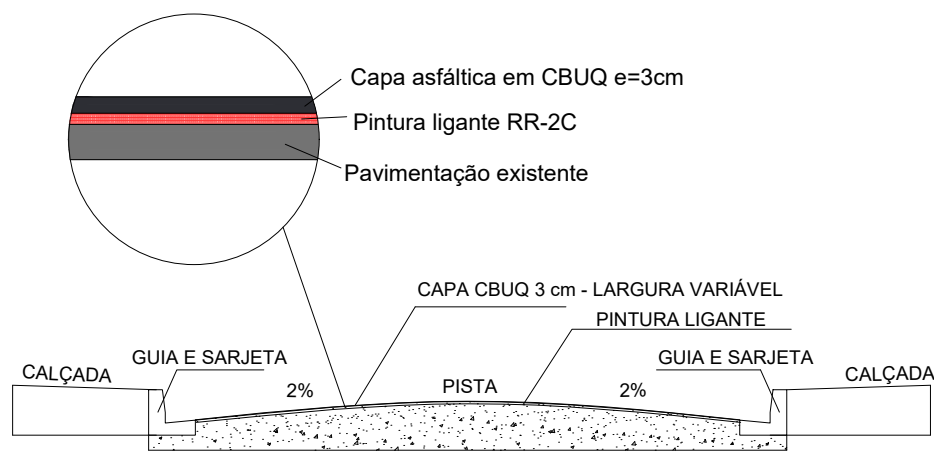

5 CORTE TRANSVERSAL RECAPE
SEM ESCALA

	ÁREA (m²)
RUA DAS CAMÉLIAS	1118.00
RUA ORESTES CIMATI	2200.00
RUA GENTIL ROMANO DA SILVA	650.00
DA RUA XV DE NOVEMBRO	650.00
TOTAL	4618.00



PREFEITURA DO MUNICÍPIO DE TAGUAÍ
PRAÇA EXPEDICIONÁRIO ANTÔNIO ROMANO DE OLIVEIRA - 44
CENTRO - CEP: 18890-091 - TAGUAÍ /SP - TELEFONE: (14) 3386 - 9040

Obra:
RECAPEAMENTO ASFÁLTICO DE DIVERSAS RUAS, EM TAGUAÍ - DEMANDA
Nº043523

Concedente:
SECRETARIA DE DESENVOLVIMENTO REGIONAL DO ESTADO DE SÃO PAULO

Local:
RUA DAS CAMÉLIAS, RUA ORESTES CIMATI, RUA GENTIL ROMANO DA SILVA
E RUA XV DE NOVEMBRO

Município:
TAGUAÍ/SP

Interessado:
PREFEITURA DO MUNICÍPIO DE TAGUAÍ

CNPJ:
46.223.723/0001-50

ART Nº:
28027230221453352

COORDENADAS:
-23.457866"S -49.400426"O

DEIVISON LUCIO RODRIGUES
Responsável Técnico
Engenheiro Civil
CREA Nº 5070205291

EDER CARLOS FOGAÇA DA CRUZ
Prefeito Municipal

DATA :
SETEMBRO/2022

FOLHA:
01/01