


**GABARITO FECHAMENTO OITÕES**  
ESCALA: 1:75



**PLANTA COBERTURA**  
ESCALA: 1:100

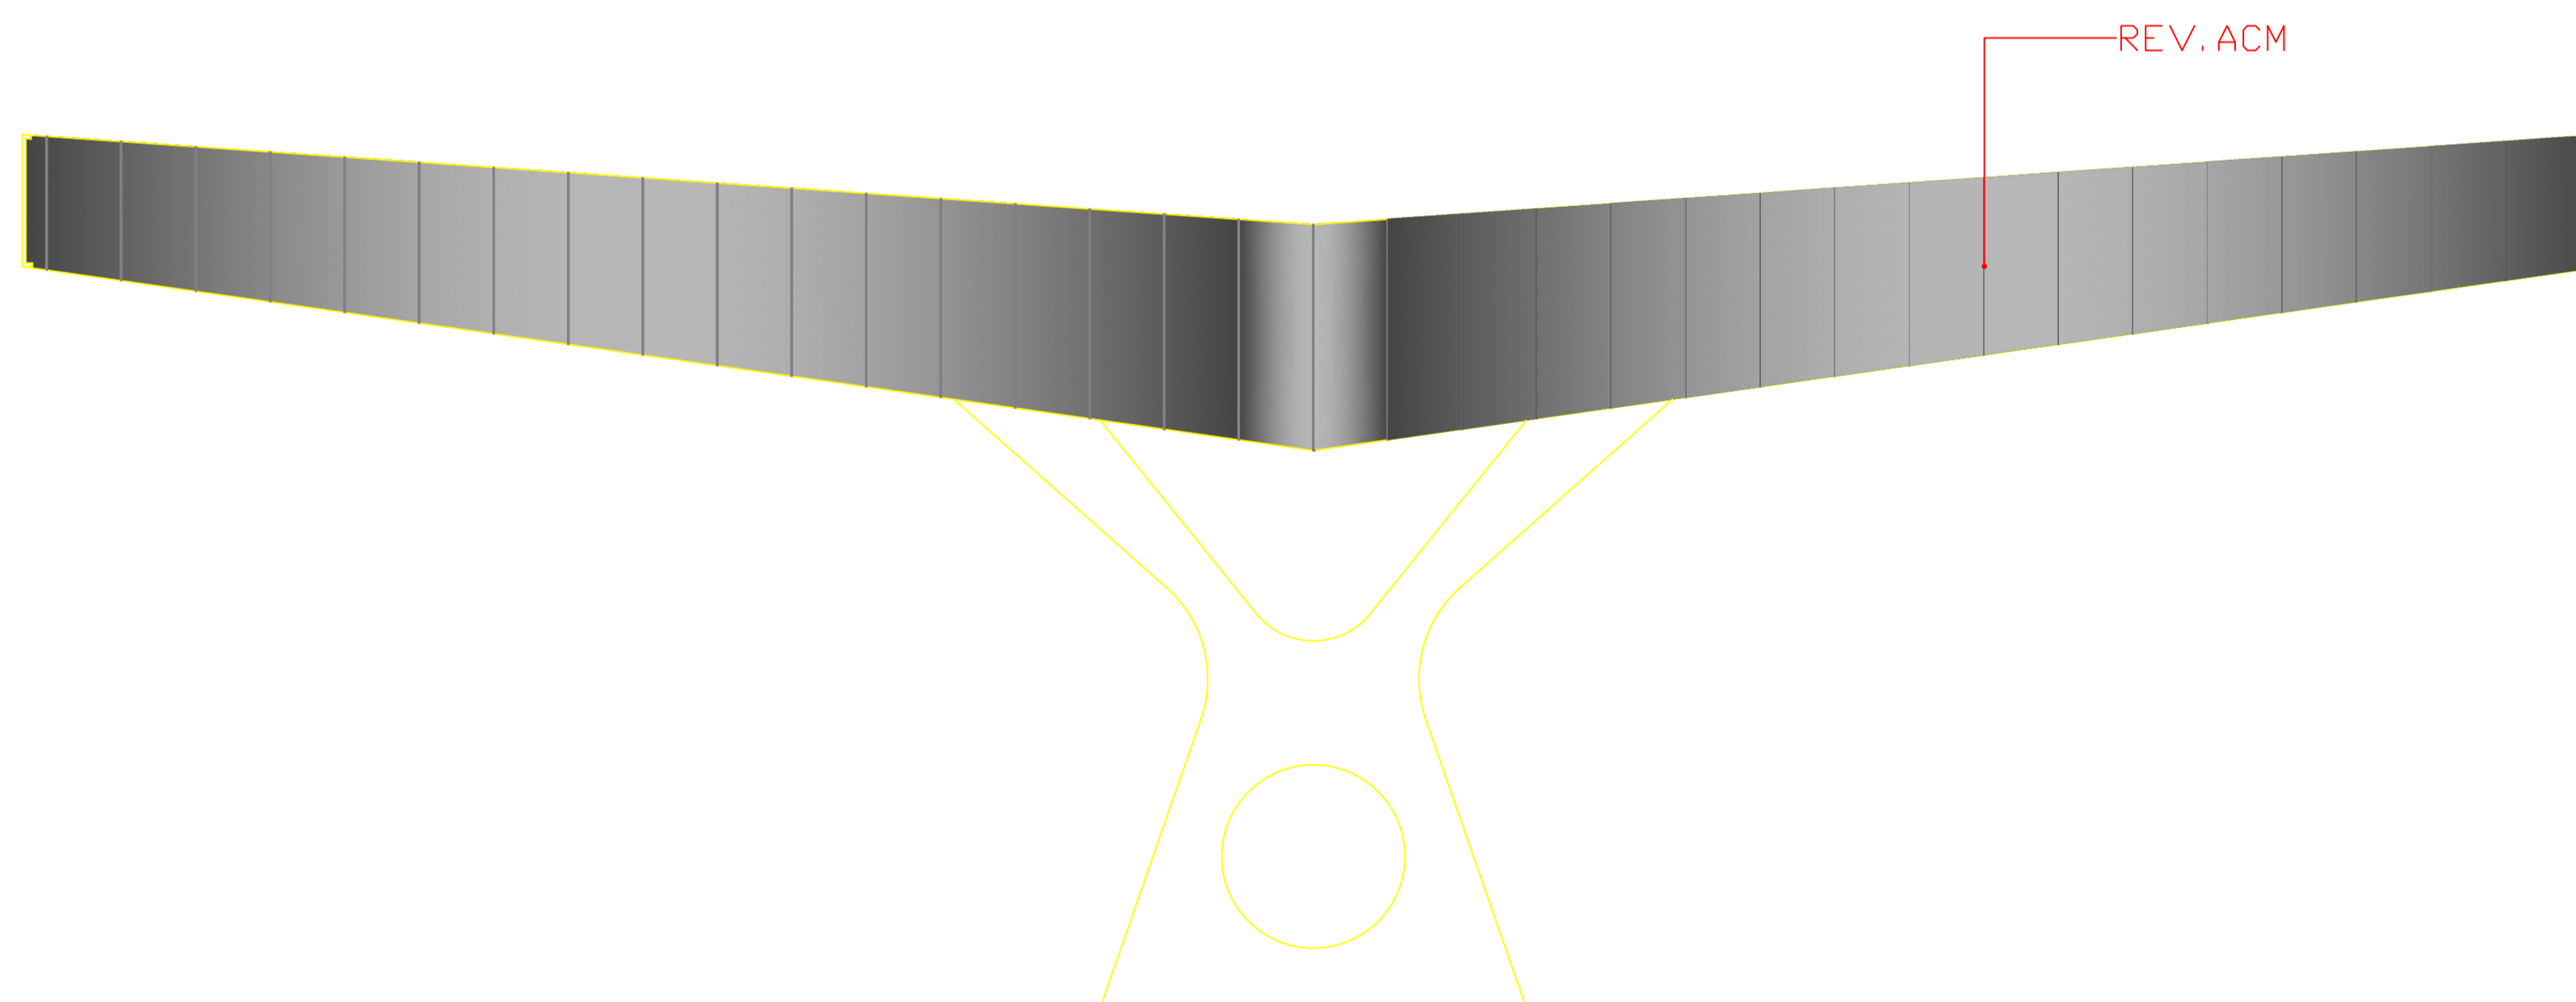

**ELEVACÃO FRONTAL**  
ESCALA: 1:50

ASSUNTO <b>PROJETO PREFEITURA</b>	ESCALA 1:100	FOLHA <b>ÚNICA</b>
TÍTULO DA OBRA <b>PROJETO PARA REFORMA DA COBERTURA DA RODOVIARIA</b>		
PROPRIETÁRIO <b>PREFEITURA MUNICIPAL DE TAGUAI</b>		
LOCAL <b>AVENIDA APÓSTOLO BÉRGAMO</b>	CIDADE <b>TAGUAI-SP</b>	ZONA
DATA <b>DEZ/07</b>	ÁREAS	M2
<b>LOCALIZAÇÃO SEM ESCALA</b>		TERRENO 1.087,85M2
		EXISTENTE - 48,60M2
		AMPLIAÇÃO - 732,60M2
		ÁREA TOTAL (CONSTRUÇÃO) - 781,20M2
<b>PREFEITURA MUNICIPAL DE TAGUAI</b>		
<b>PAULO ROBERTO LUCARELI</b> ENG. CIVIL - CREA-060555303		