



BOCA DE LOBO DUPLA
MEDIDAS EM CENTIMETROS

MEDIDAS EM CENTIMETROS

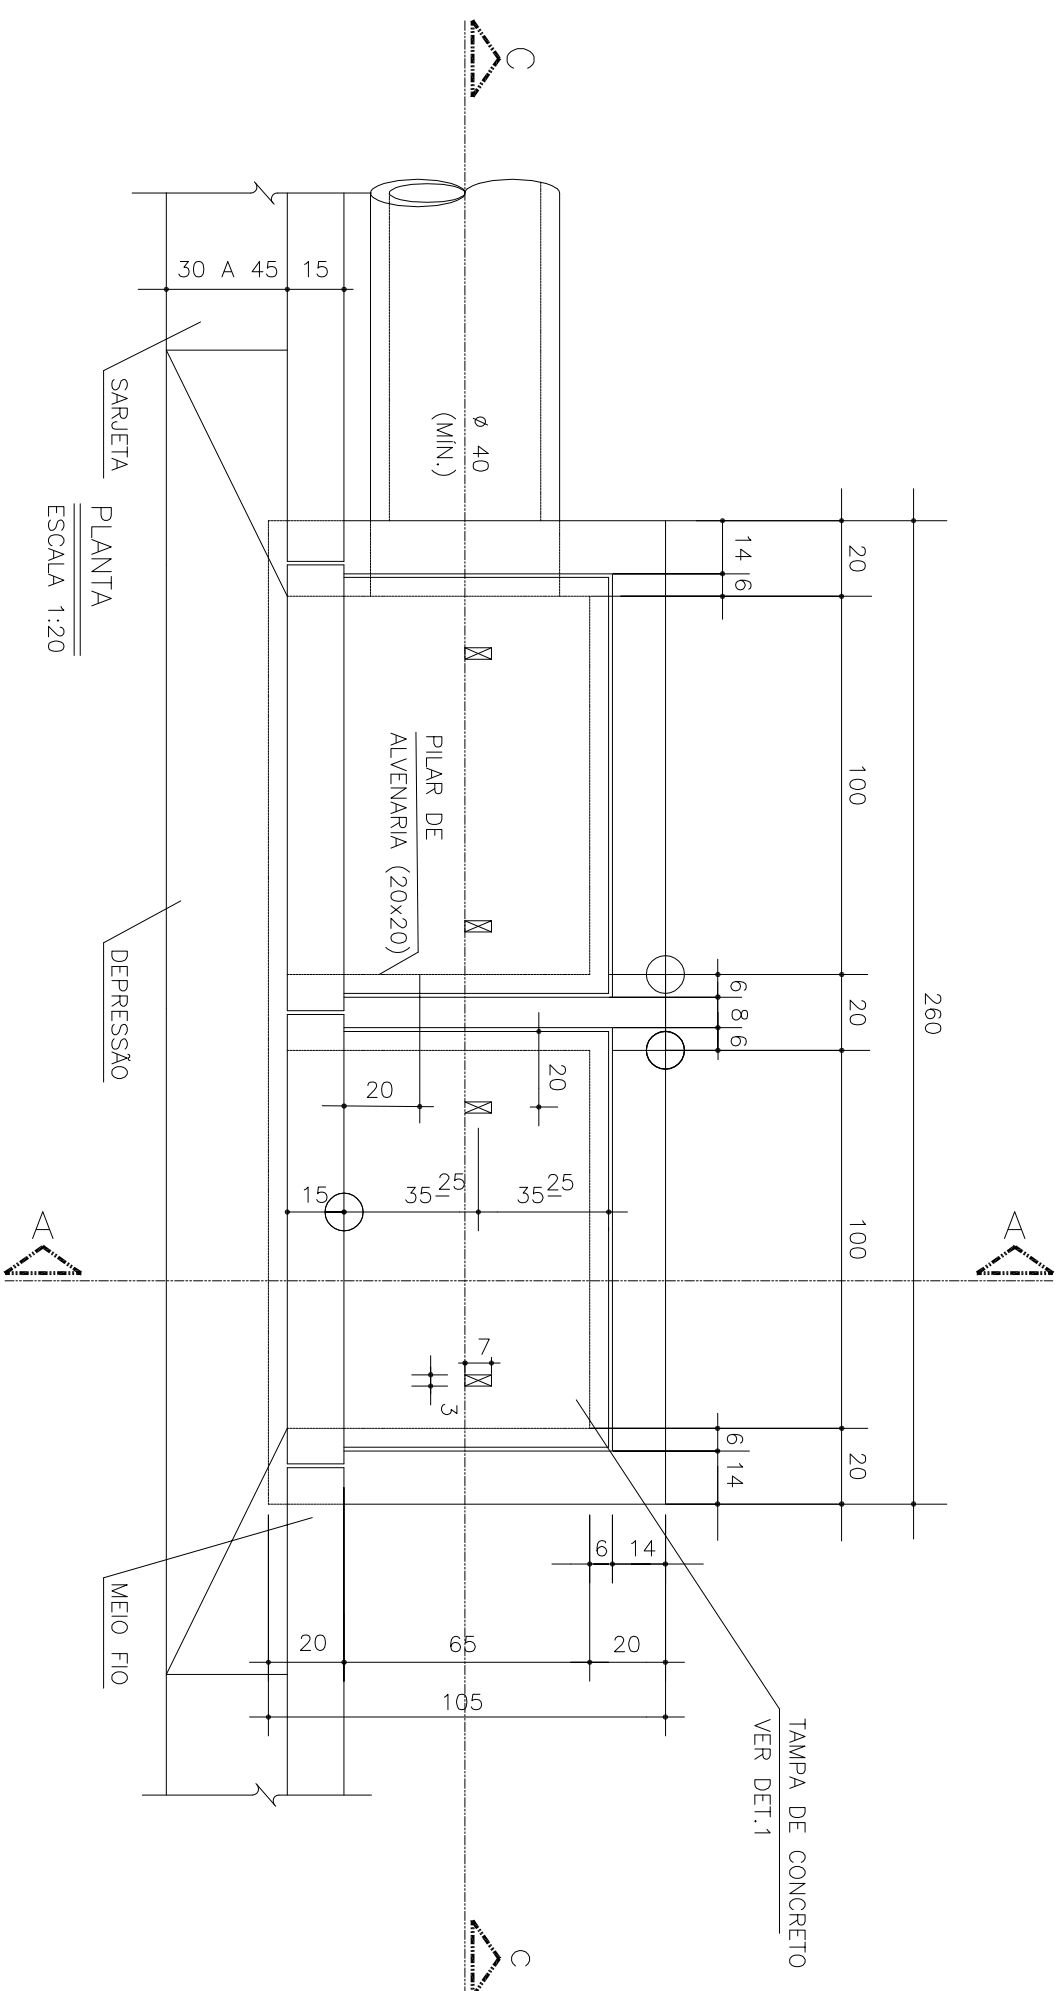

CORTÉ GALERIA PROJETADA

Esc.: H-1:1000 / V-1:100

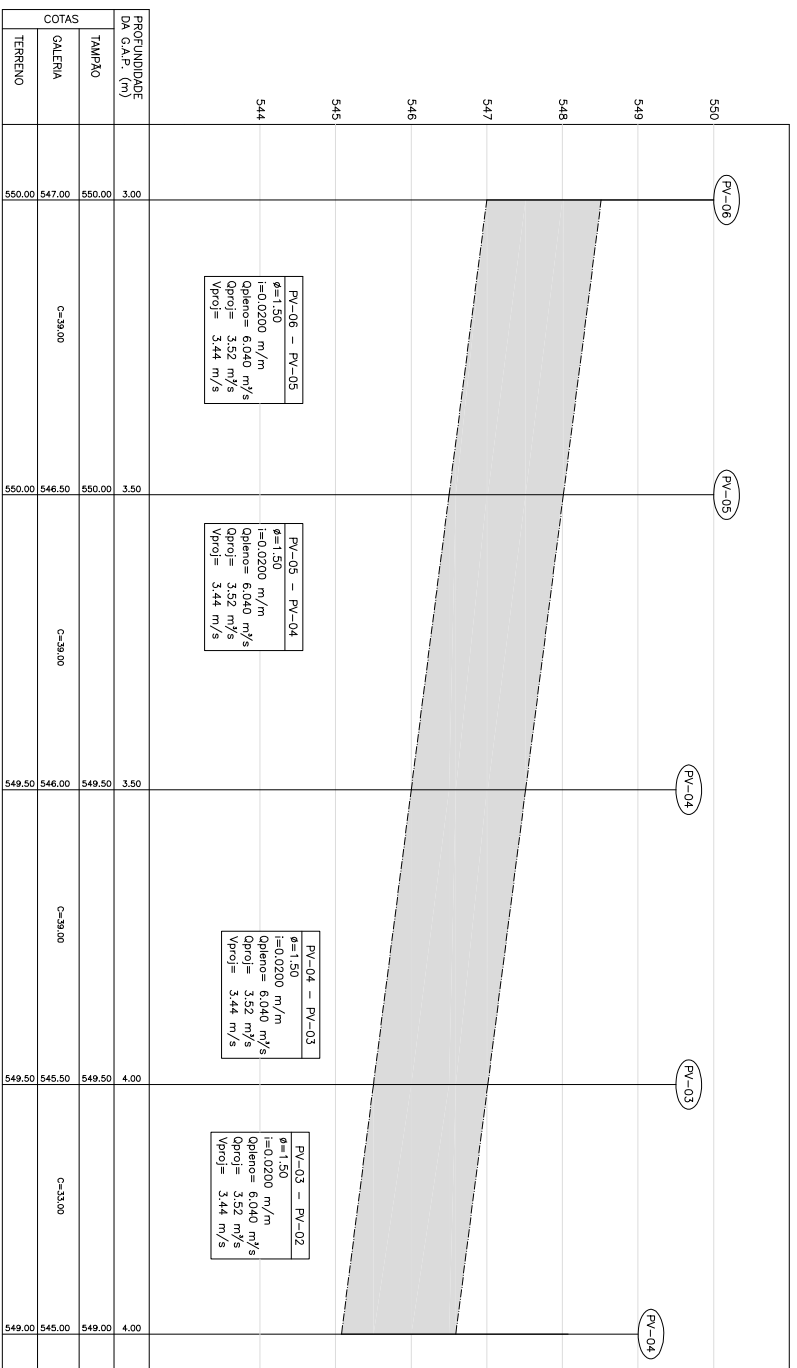

NOTAS:

- 1 - MEDIDA EM CENTÍMETRO.
- 2 - A BORDA PODERÁ SER DE CONCRETO ARMADO.
- 3 - AS DIMENSÕES SÃO EM CM, DEBEM SER DADOS DE ACORDO COM O PROJETO.
- 4 - REVESTIMENTO INTERNO E EXTERNO DA BOCA DE LADRO, COM ACRESCIMENTO DE CIMENTO E AREIA NO RAPO 1:3.
- 5 - O CIMENTO UNICO DO TIPO DE CONCRETO = 40cm.
- 6 - O REVESTIMENTO UNICO DO TUDO DE CONCRETO SOB O PAVIMENTO.
- 7 - BORDA FABRICADA DE FERREA, NO PISO AMOADO, PARA OS PILARETES.
- 8 - AO CM 20/40.
- 9 - RECOMENDAMOS AS ARMADURAS = 2,5cm.
- 10 - CONCRETO ESTRUTURAL = fck = 18MPa.
- 11 - CONCRETO MORTO = fck = 8MPa.

PROJETO DE CONTROLE DE CHEIA (DETALHES DE BOCA DE LOBO E CORTE DA GAP PROJETADA)

(DETALHES DE BOCA DE LOBO E CORTE DA GAP PROJETADA)

FOLHA 02/03

PROJETO:-

CONTINUAÇÃO

LOCAL :-


AVENIDA APÓSTULO BERGAMO - TAGUAÍ/SP

INTERESSADA:- PREFEITURA MUNICIPAL DE TAGUA

DATA



MAR/2016

SITUAÇÃO SEM ESCALA

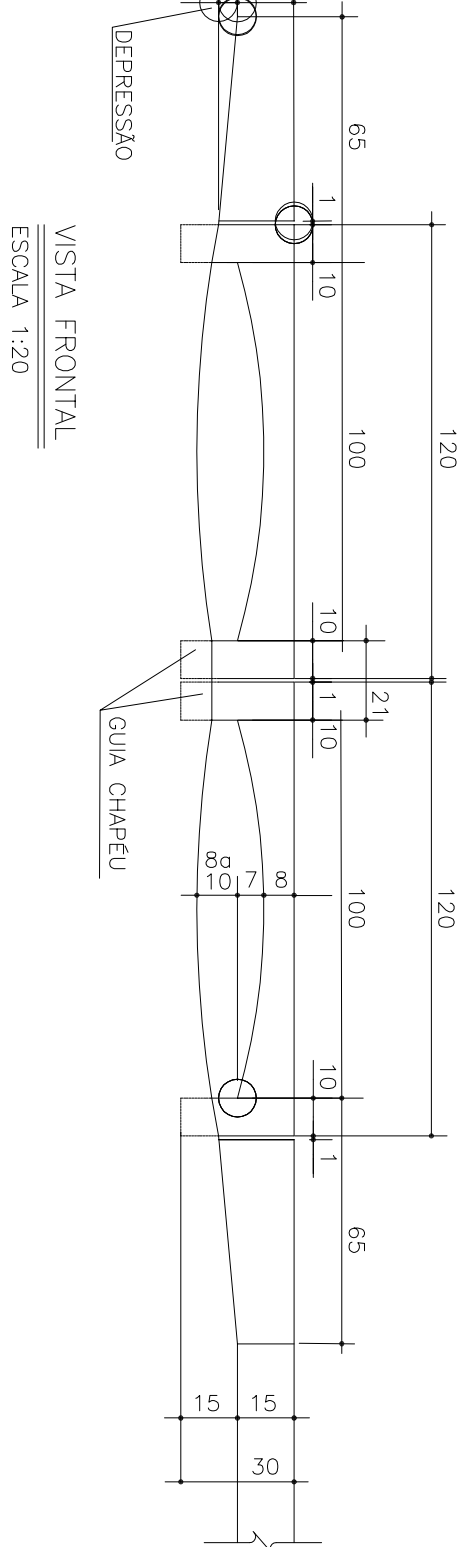


DETALHE 3

MEDIDAS EM CENTÍMETROS

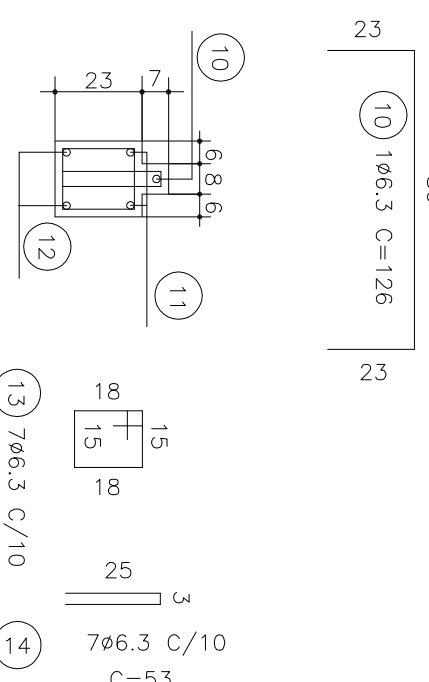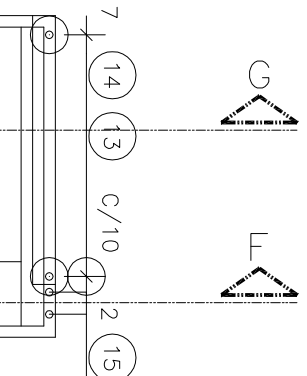


CORTE GG
ESCALA 1:20

ESCALA 1:20

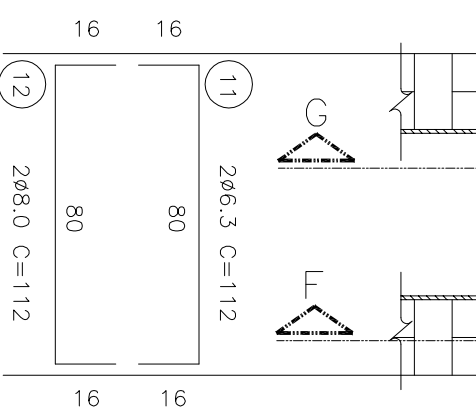


ARMACÃO DA VIGA DA TAMPA

ESCALA 1:20

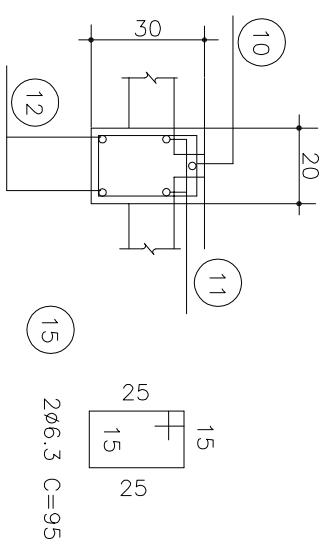


CORTE CC
ESCALA 1:20

ESCALA 1:20

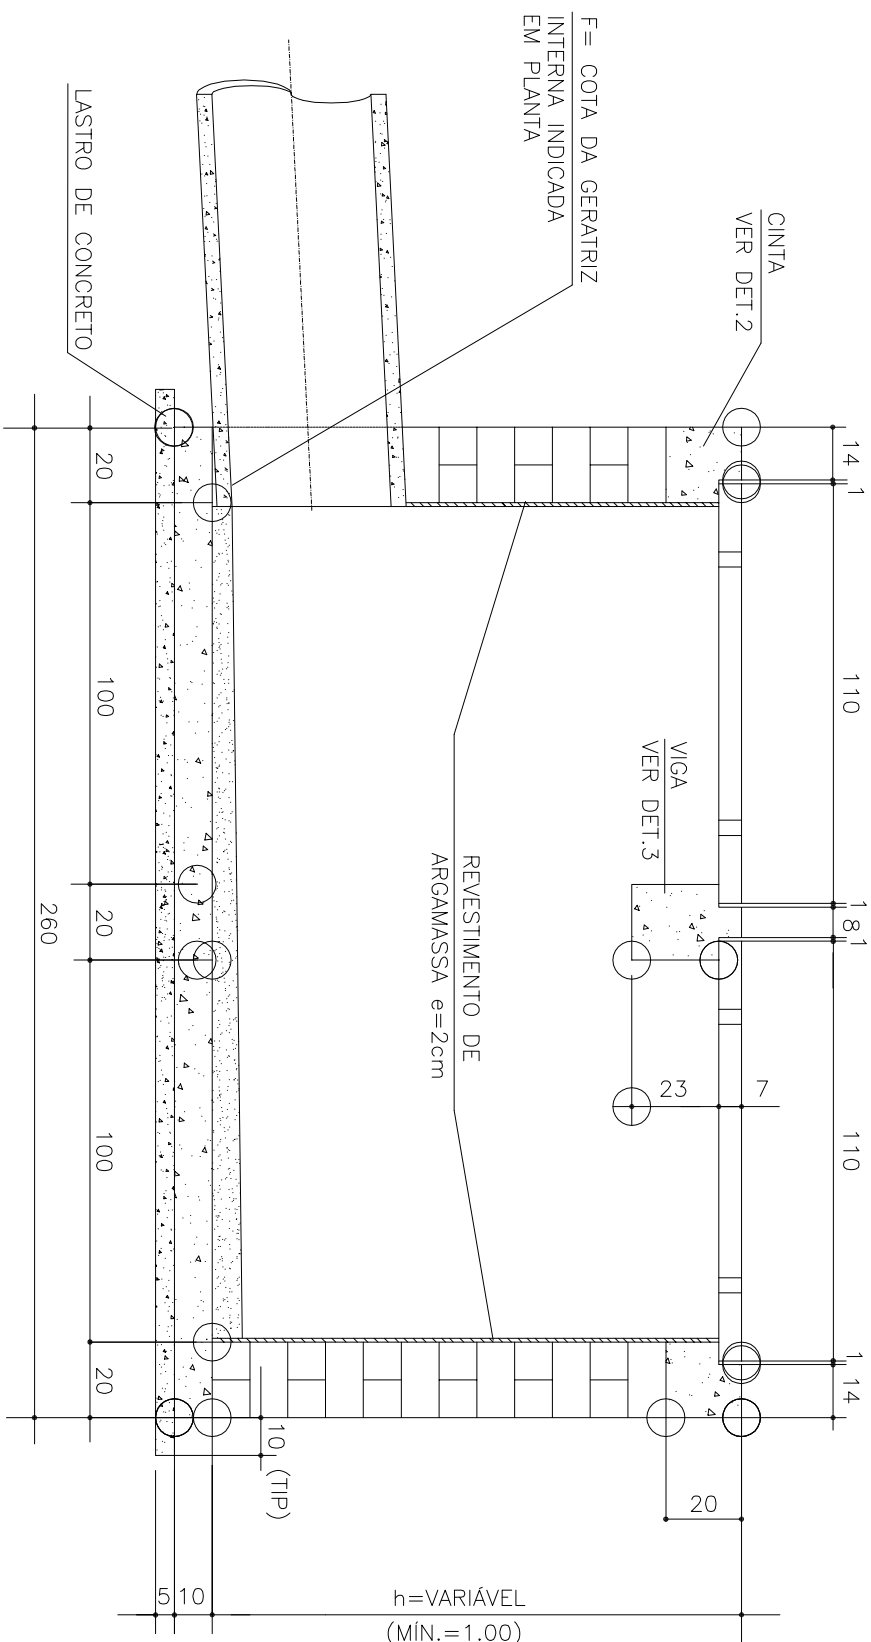

LISTA DE FERROS			
BOCA DE LOBO – DUPLA			
N	º	QUANT.	UNIDADE
			COMPRIMENTOS (cm)
			TOTAL
1	8,0	12	106
2	8,0	12	66
3	8,0	8	792
4	8,0	8	43
5	8,0	8	47
6	6,3	5	COR.
7	6,3	21	70
8	6,3	26	108
9	6,3	12	2838
10	6,3	1	26
11	6,3	2	112
12	8,0	2	112
13	6,3	7	80
14	6,3	7	53
15	6,3	2	95

RESUMO AÇO CA-50A BOCA DE LOBO – DUPLA			
Ø	kg/m	CONFR. (m)	PESO (kg)
6,3	0,25	110,55	28
8,0	0,40	25,84	10
PESO TOTAL			38

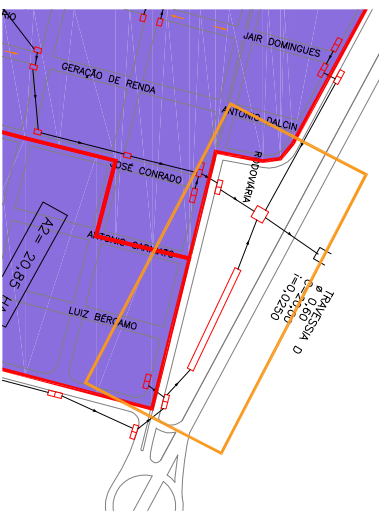

PREFEITURA MUNICIPAL DE TAGUAÍ

RESPONSÁVEL TÉCNICO

ÀREAS:

TUBULAÇÃO 800mm - 65,00m
TUBULAÇÃO 1500mm - 150,00m