


RUA SETE DE SETEMBRO

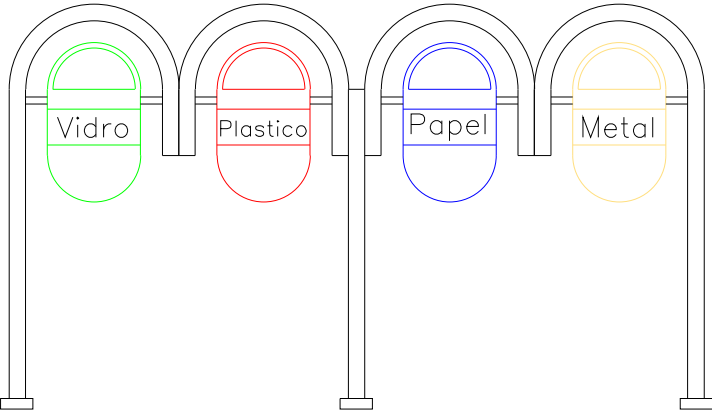


LIXEIRAS PARA LIXO RECICLÁVEL  
METÁLICAS TUBULARES TIPO BOJO

ESTRUTURA TUBULAR EM TUBO GALVANIZADO 2"  
BOJO EM CHAPA 12

RUA DONA BENI

AVENIDA CASTELO BRANCO

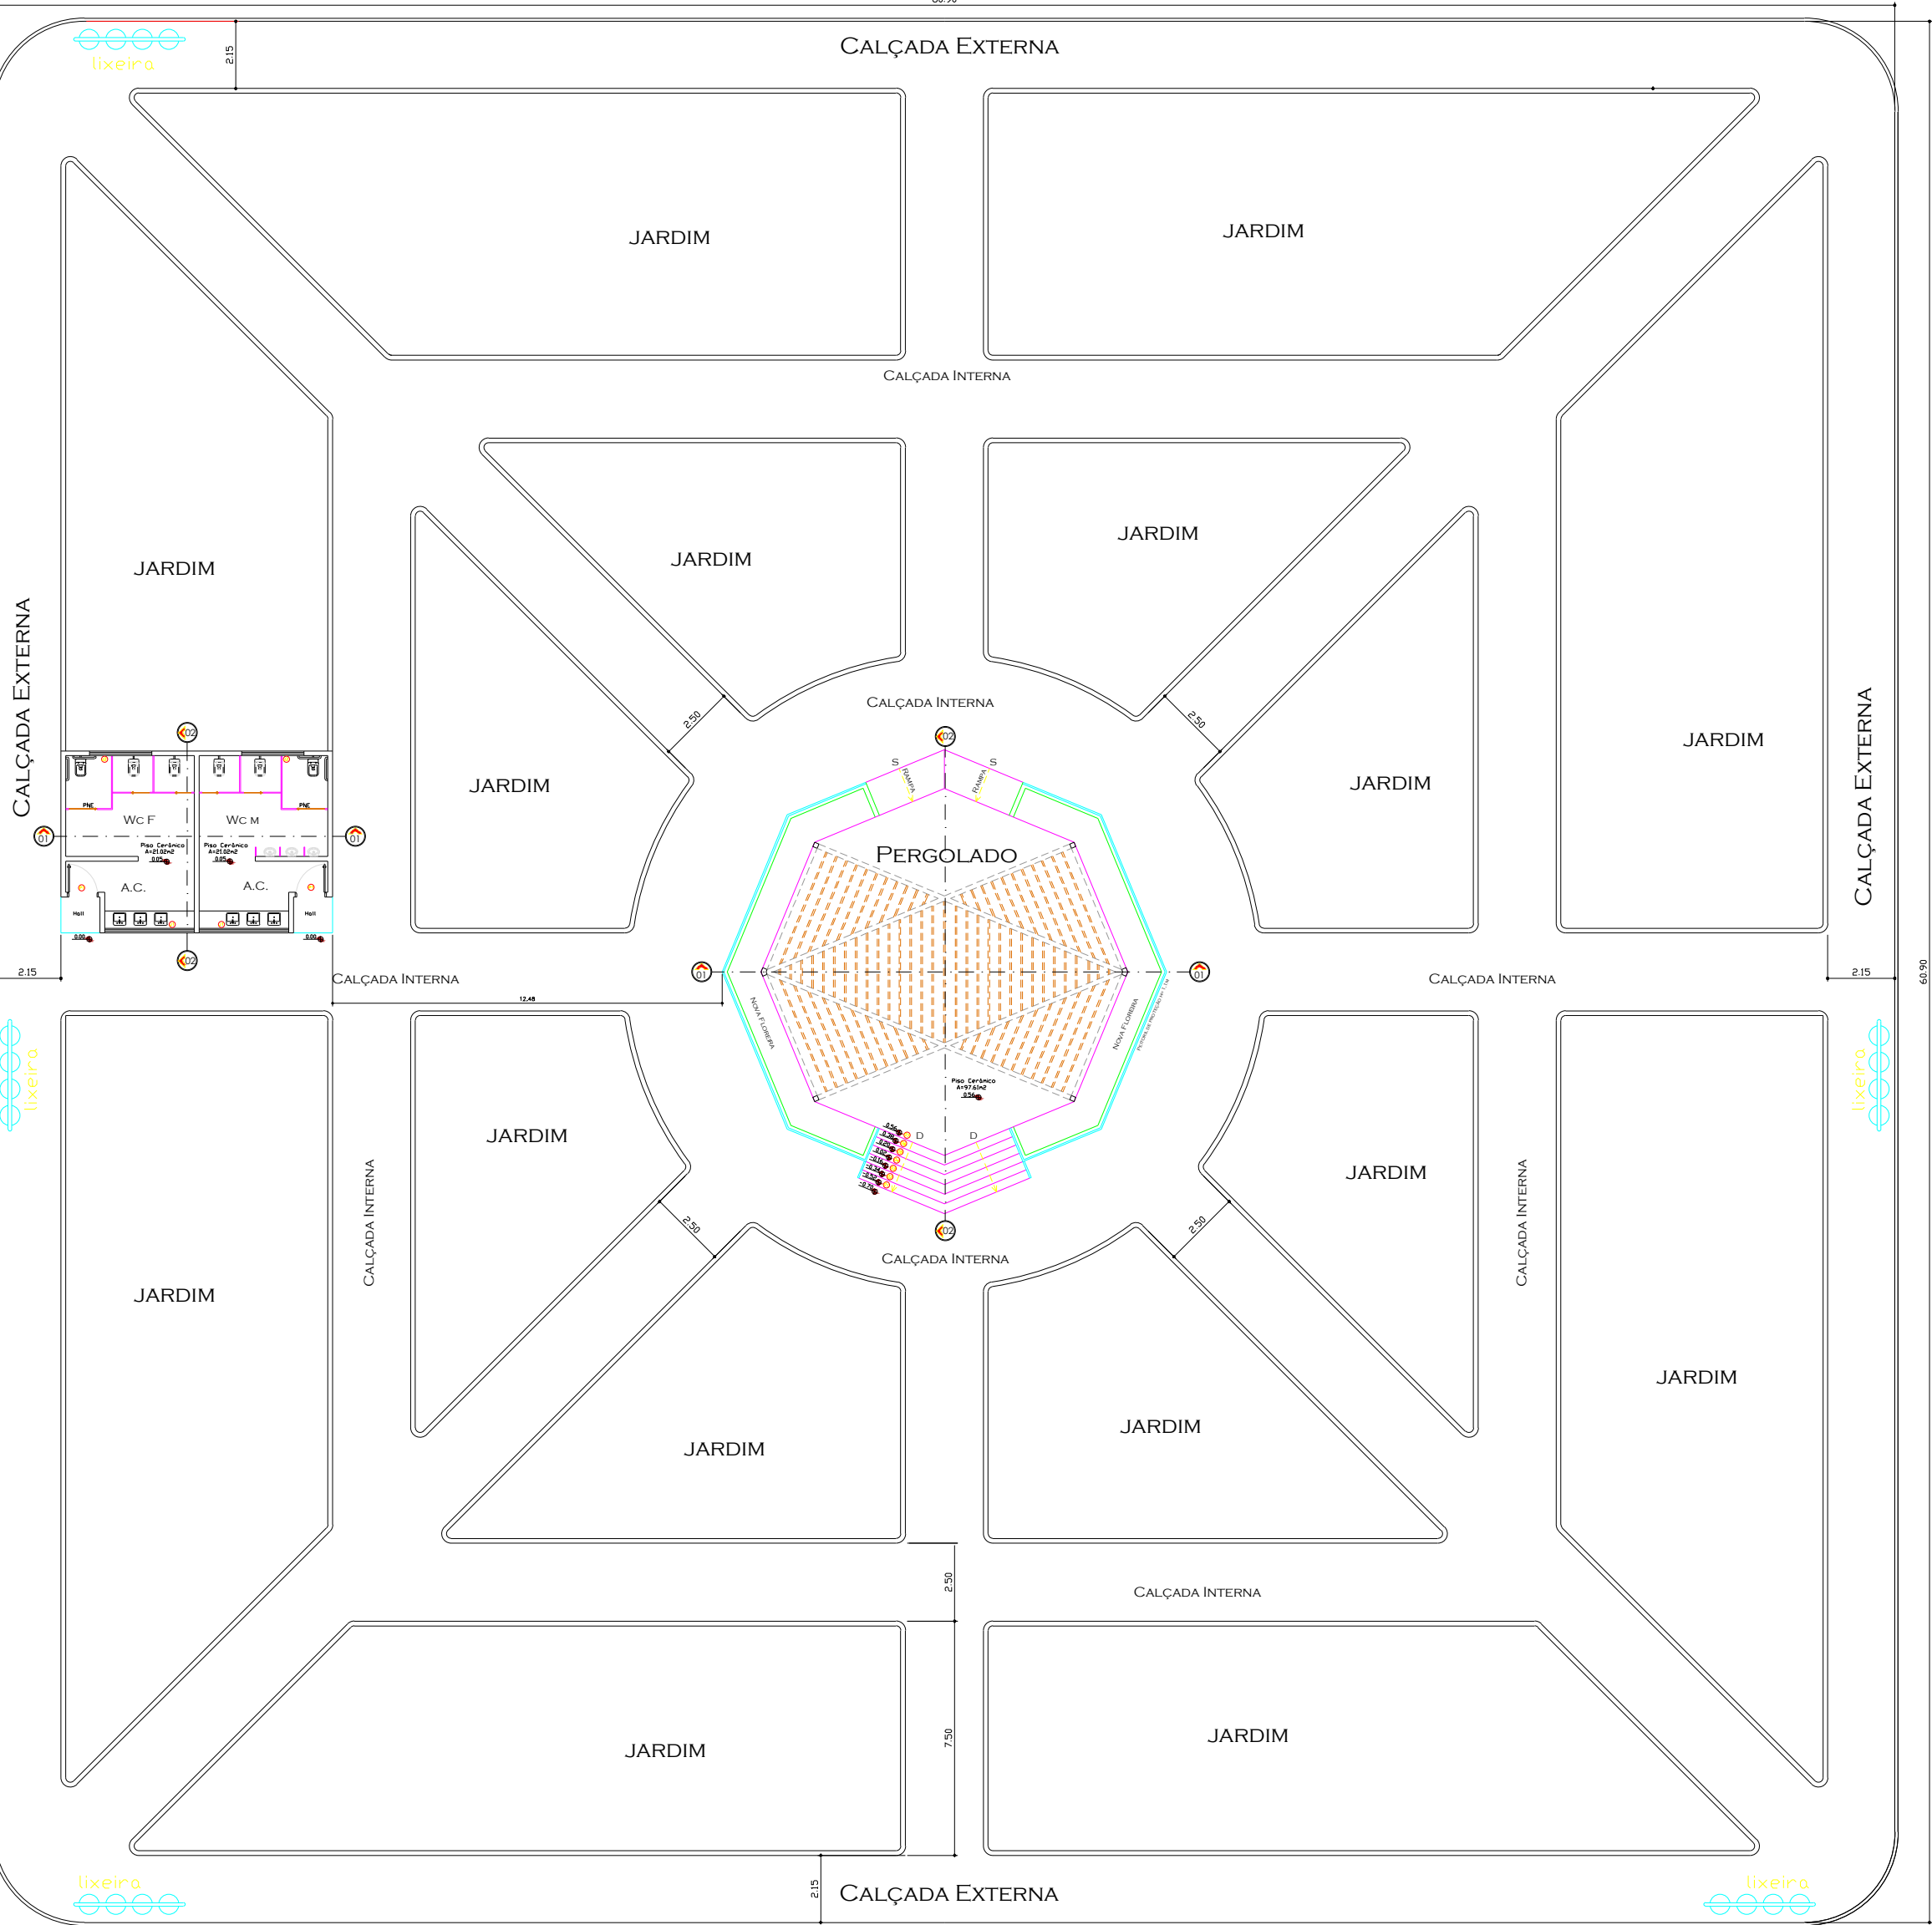

PLANTA  
Esc-1 / 200

AVENIDA APÓSTOLO BÉRGAMO



PREFEITURA DO MUNICÍPIO DE TAGUAÍ  
PRAÇA EXPEDICIONÁRIO ANTÔNIO ROMANO DE OLIVEIRA - 44  
CENTRO - CEP: 18890-091 - TAGUAÍ /SP - TELEFONE: (14) 3386 - 9040

Obra:  
REFORMA DA PRAÇA CLEMENTINA - TERMO DE CONVÊNIO Nº101961/2022

Concedente:  
SECRETARIA DE DESENVOLVIMENTO REGIONAL DO ESTADO DE SÃO PAULO

Local:  
PRAÇA CLEMENTINA, 314, LOTE 231, QUADRA 22 BAIRRO VILA CLEMENTINA-  
TAGUAÍ/SP

Município:  
TAGUAÍ/SP

Interessado:  
PREFEITURA DO MUNICÍPIO DE TAGUAÍ

CNPJ:  
46.223.723/0001-50

ART Nº:  
28027230221720556

COORDENADAS:  
-23.452082"S, -49.404962"W'O

DEIVISON LUCIO RODRIGUES  
Responsável Técnico  
Engenheiro Civil  
CREA Nº 5070205291

EDER CARLOS FOGAÇA DA CRUZ  
Prefeito Municipal

DATA :  
DEZEMBRO/2022

FOLHA:  
02/02