



PREFEITURA DO MUNICÍPIO DE TAGUAÍ

PRAÇA EXPEDICIONÁRIO ANTÔNIO ROMANO DE OLIVEIRA - 44
CENTRO - CEP: 18890-091 - TAGUAÍ /SP - TELEFONE: (14) 3386 - 9040

Obra:
REFORMA DA PRAÇA CLEMENTINA - TERMO DE CONVÊNIO Nº101961/2022

Concedente:
SECRETARIA DE DESENVOLVIMENTO REGIONAL DO ESTADO DE SÃO PAULO

Local:
PRAÇA CLEMENTINA, 314, LOTE 231, QUADRA 22 BAIRRO VILA CLEMENTINA - TAGUAÍ/SP

Município:
TAGUAÍ/SP

Interessado:
PREFEITURA DO MUNICÍPIO DE TAGUAÍ

CNPJ:
46.223.723/0001-50

ART Nº:
28027230221720556

COORDENADAS:
-23.452082"S, -49.404962"W/O


PLANTA DE LOCALIZAÇÃO

DEIVISON LUCIO RODRIGUES
Responsável Técnico
Engenheiro Civil
CREA Nº 5070205291

EDER CARLOS FOGAÇA DA CRUZ
Prefeito Municipal

DATA :
DEZEMBRO/2022

FOLHA:
01/01

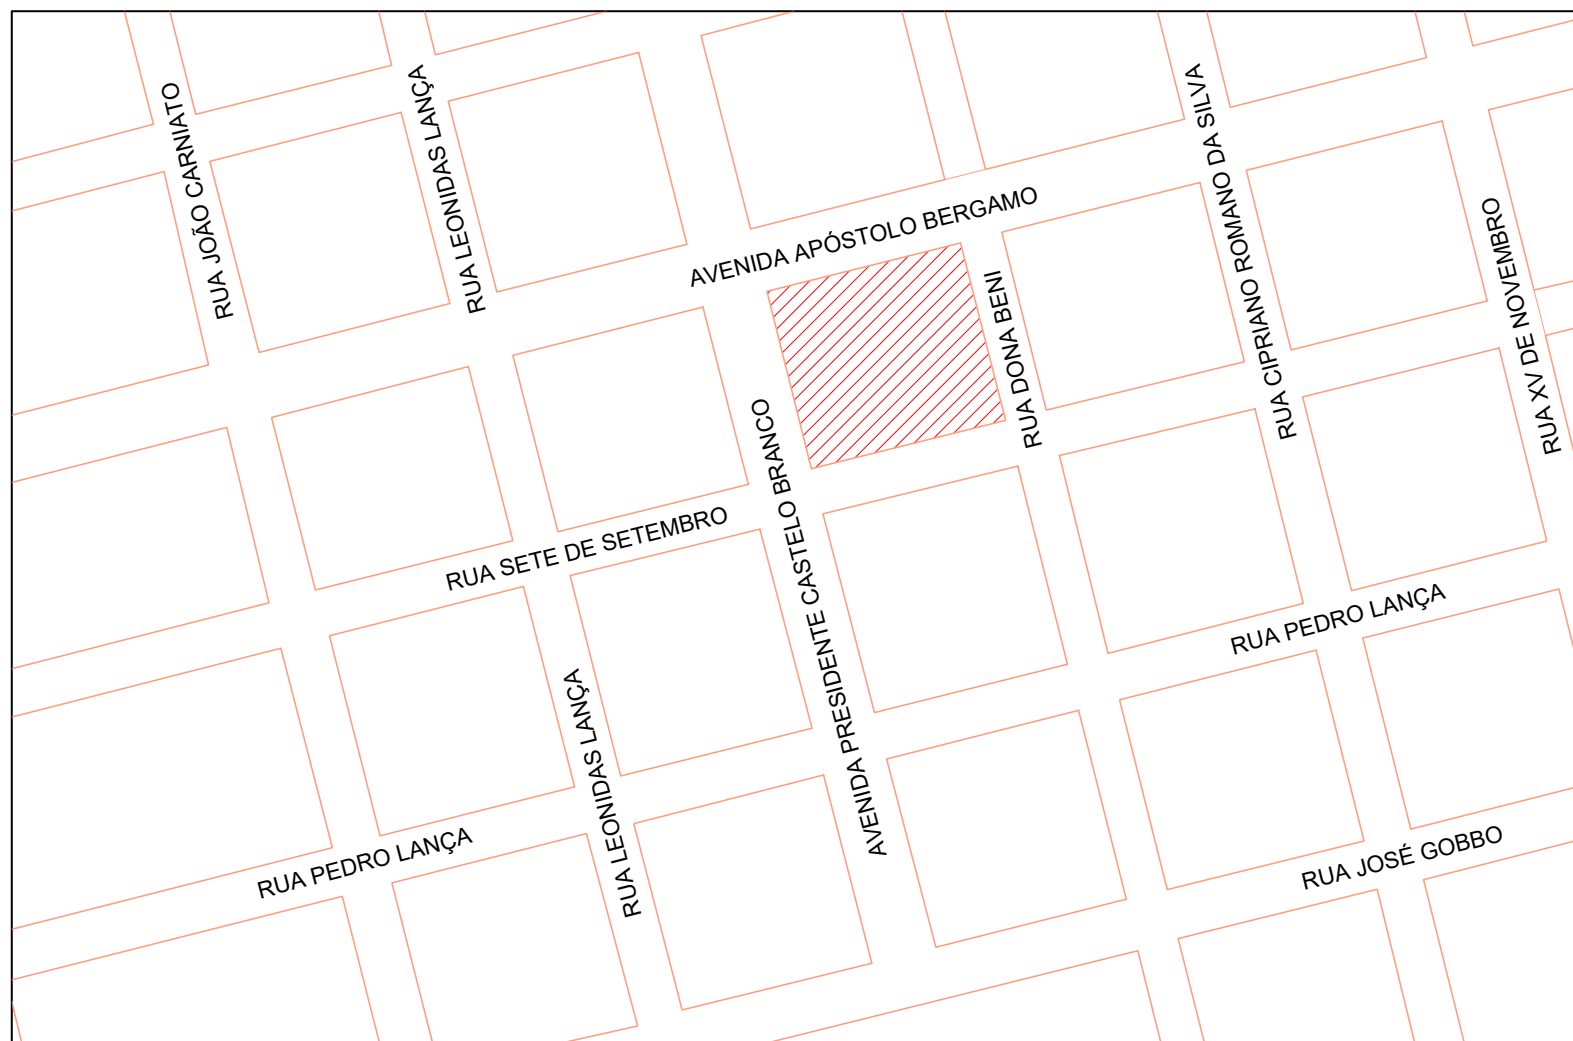

PRAÇA CLEMENTINA