



ISOMÉTRICO

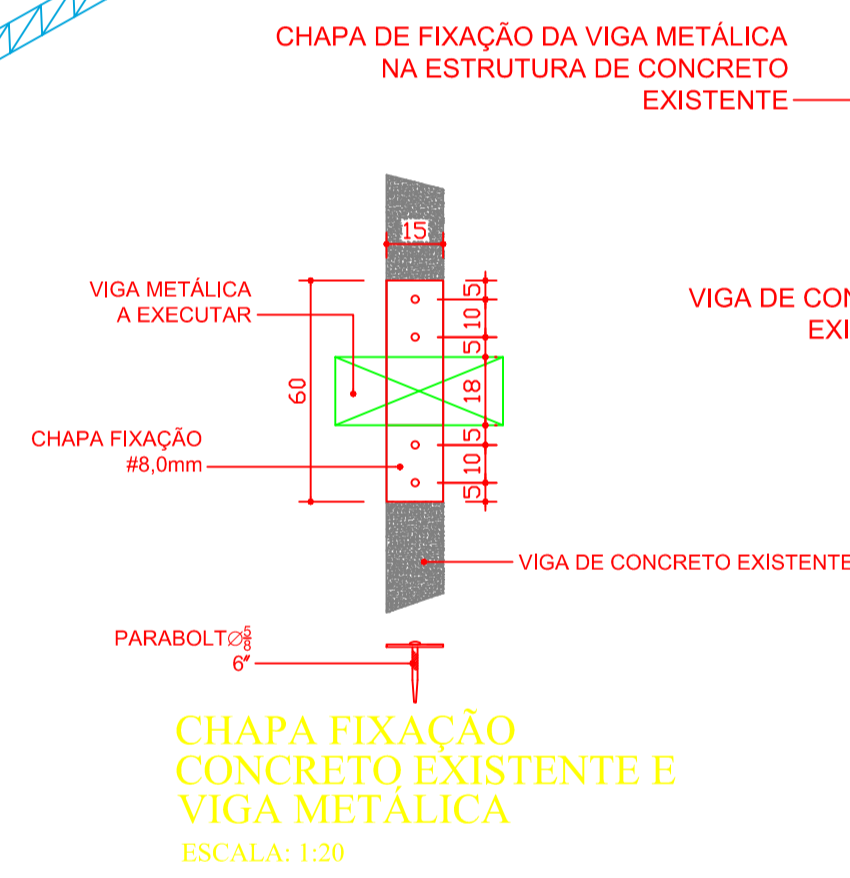

DET. 04

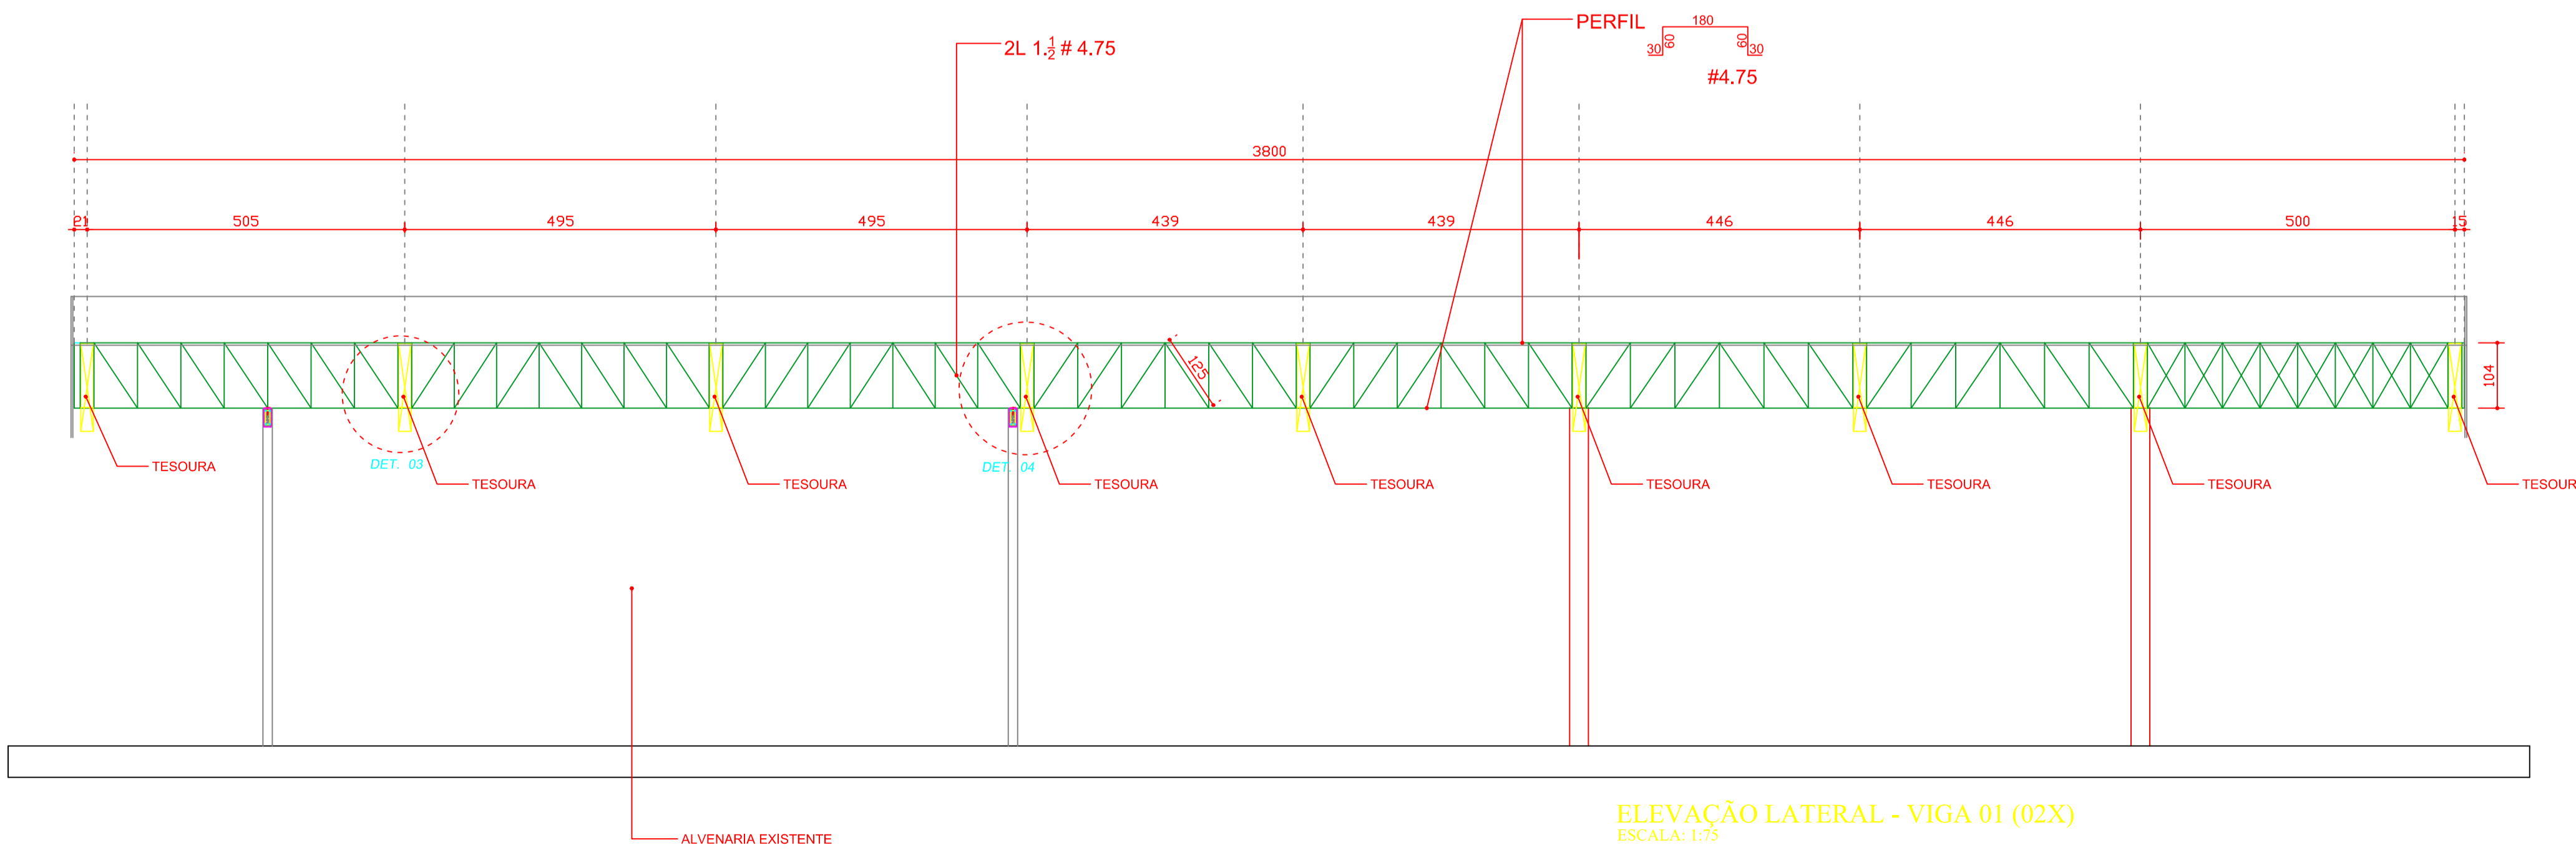

ASSUNTO PROJETO PREFEITURA	ESCALA 1:100	FOLHA ÚNICA
TÍTULO DA OBRA PROJETO PARA REFORMA DA COBERTURA DA RODOVIÁRIA		
PROPRIETÁRIO PREFEITURA MUNICIPAL DE TAGUAI		
LOCAL AVENIDA APÓSTOLO BÉRGAMO	CIDADE TAGUAI-SP	ZONA
DATA DEZ/07	ÁREAS	M2
LOCALIZAÇÃO SEM ESCALA		
TERRENO		1.087,85M2
EXISTENTE		48,60M2
AMPLIAÇÃO		732,60M2
ÁREA TOTAL (CONSTRUÇÃO)		781,20M2
PREFEITURA MUNICIPAL DE TAGUAI PAULO ROBERTO LUCARELI <small>ENGR. CIVIL - CREA-060555303</small>		