



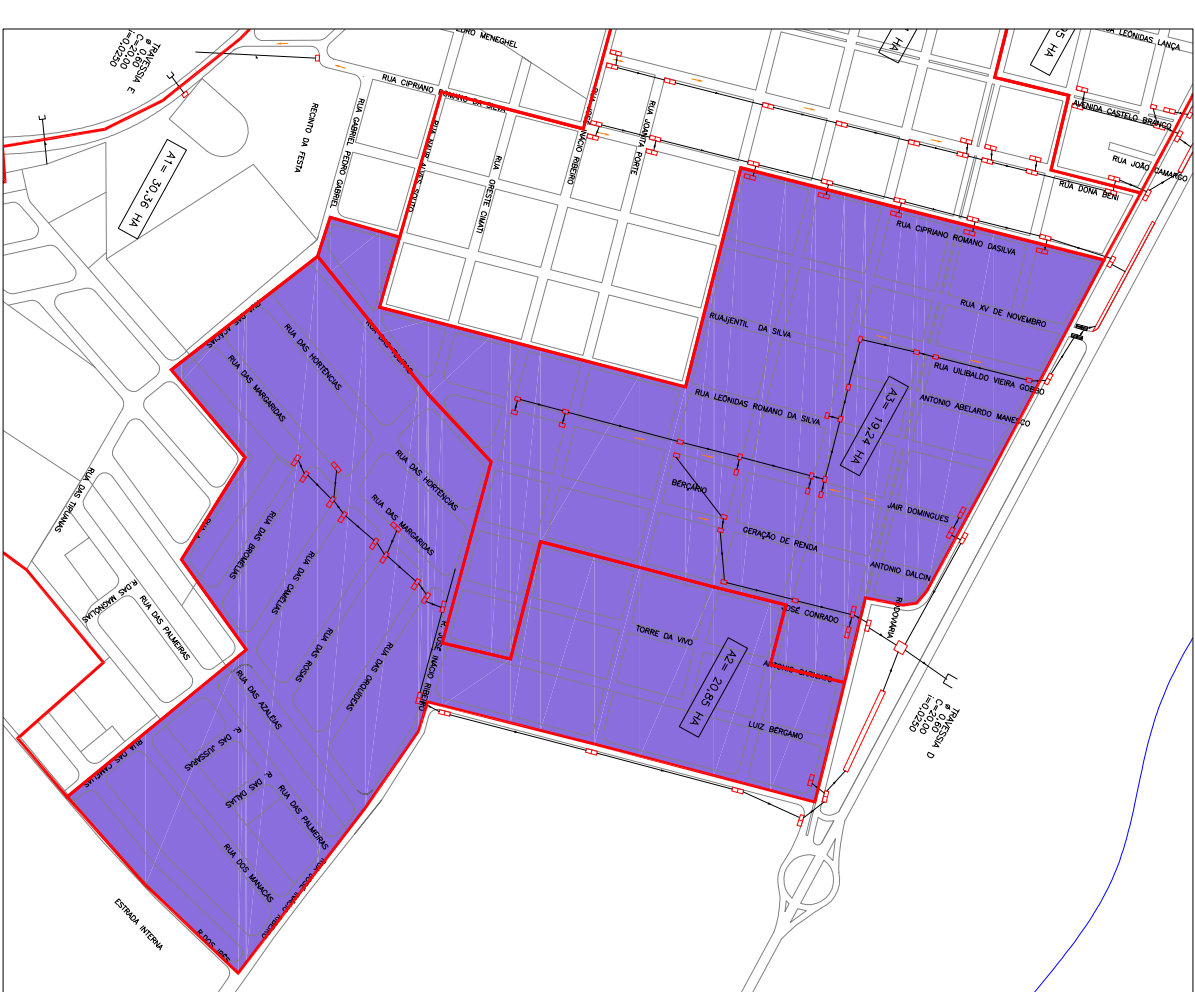

Bacias de contribuições - conforme plano de  
Macro drenagem - Área = 40,10 Ha

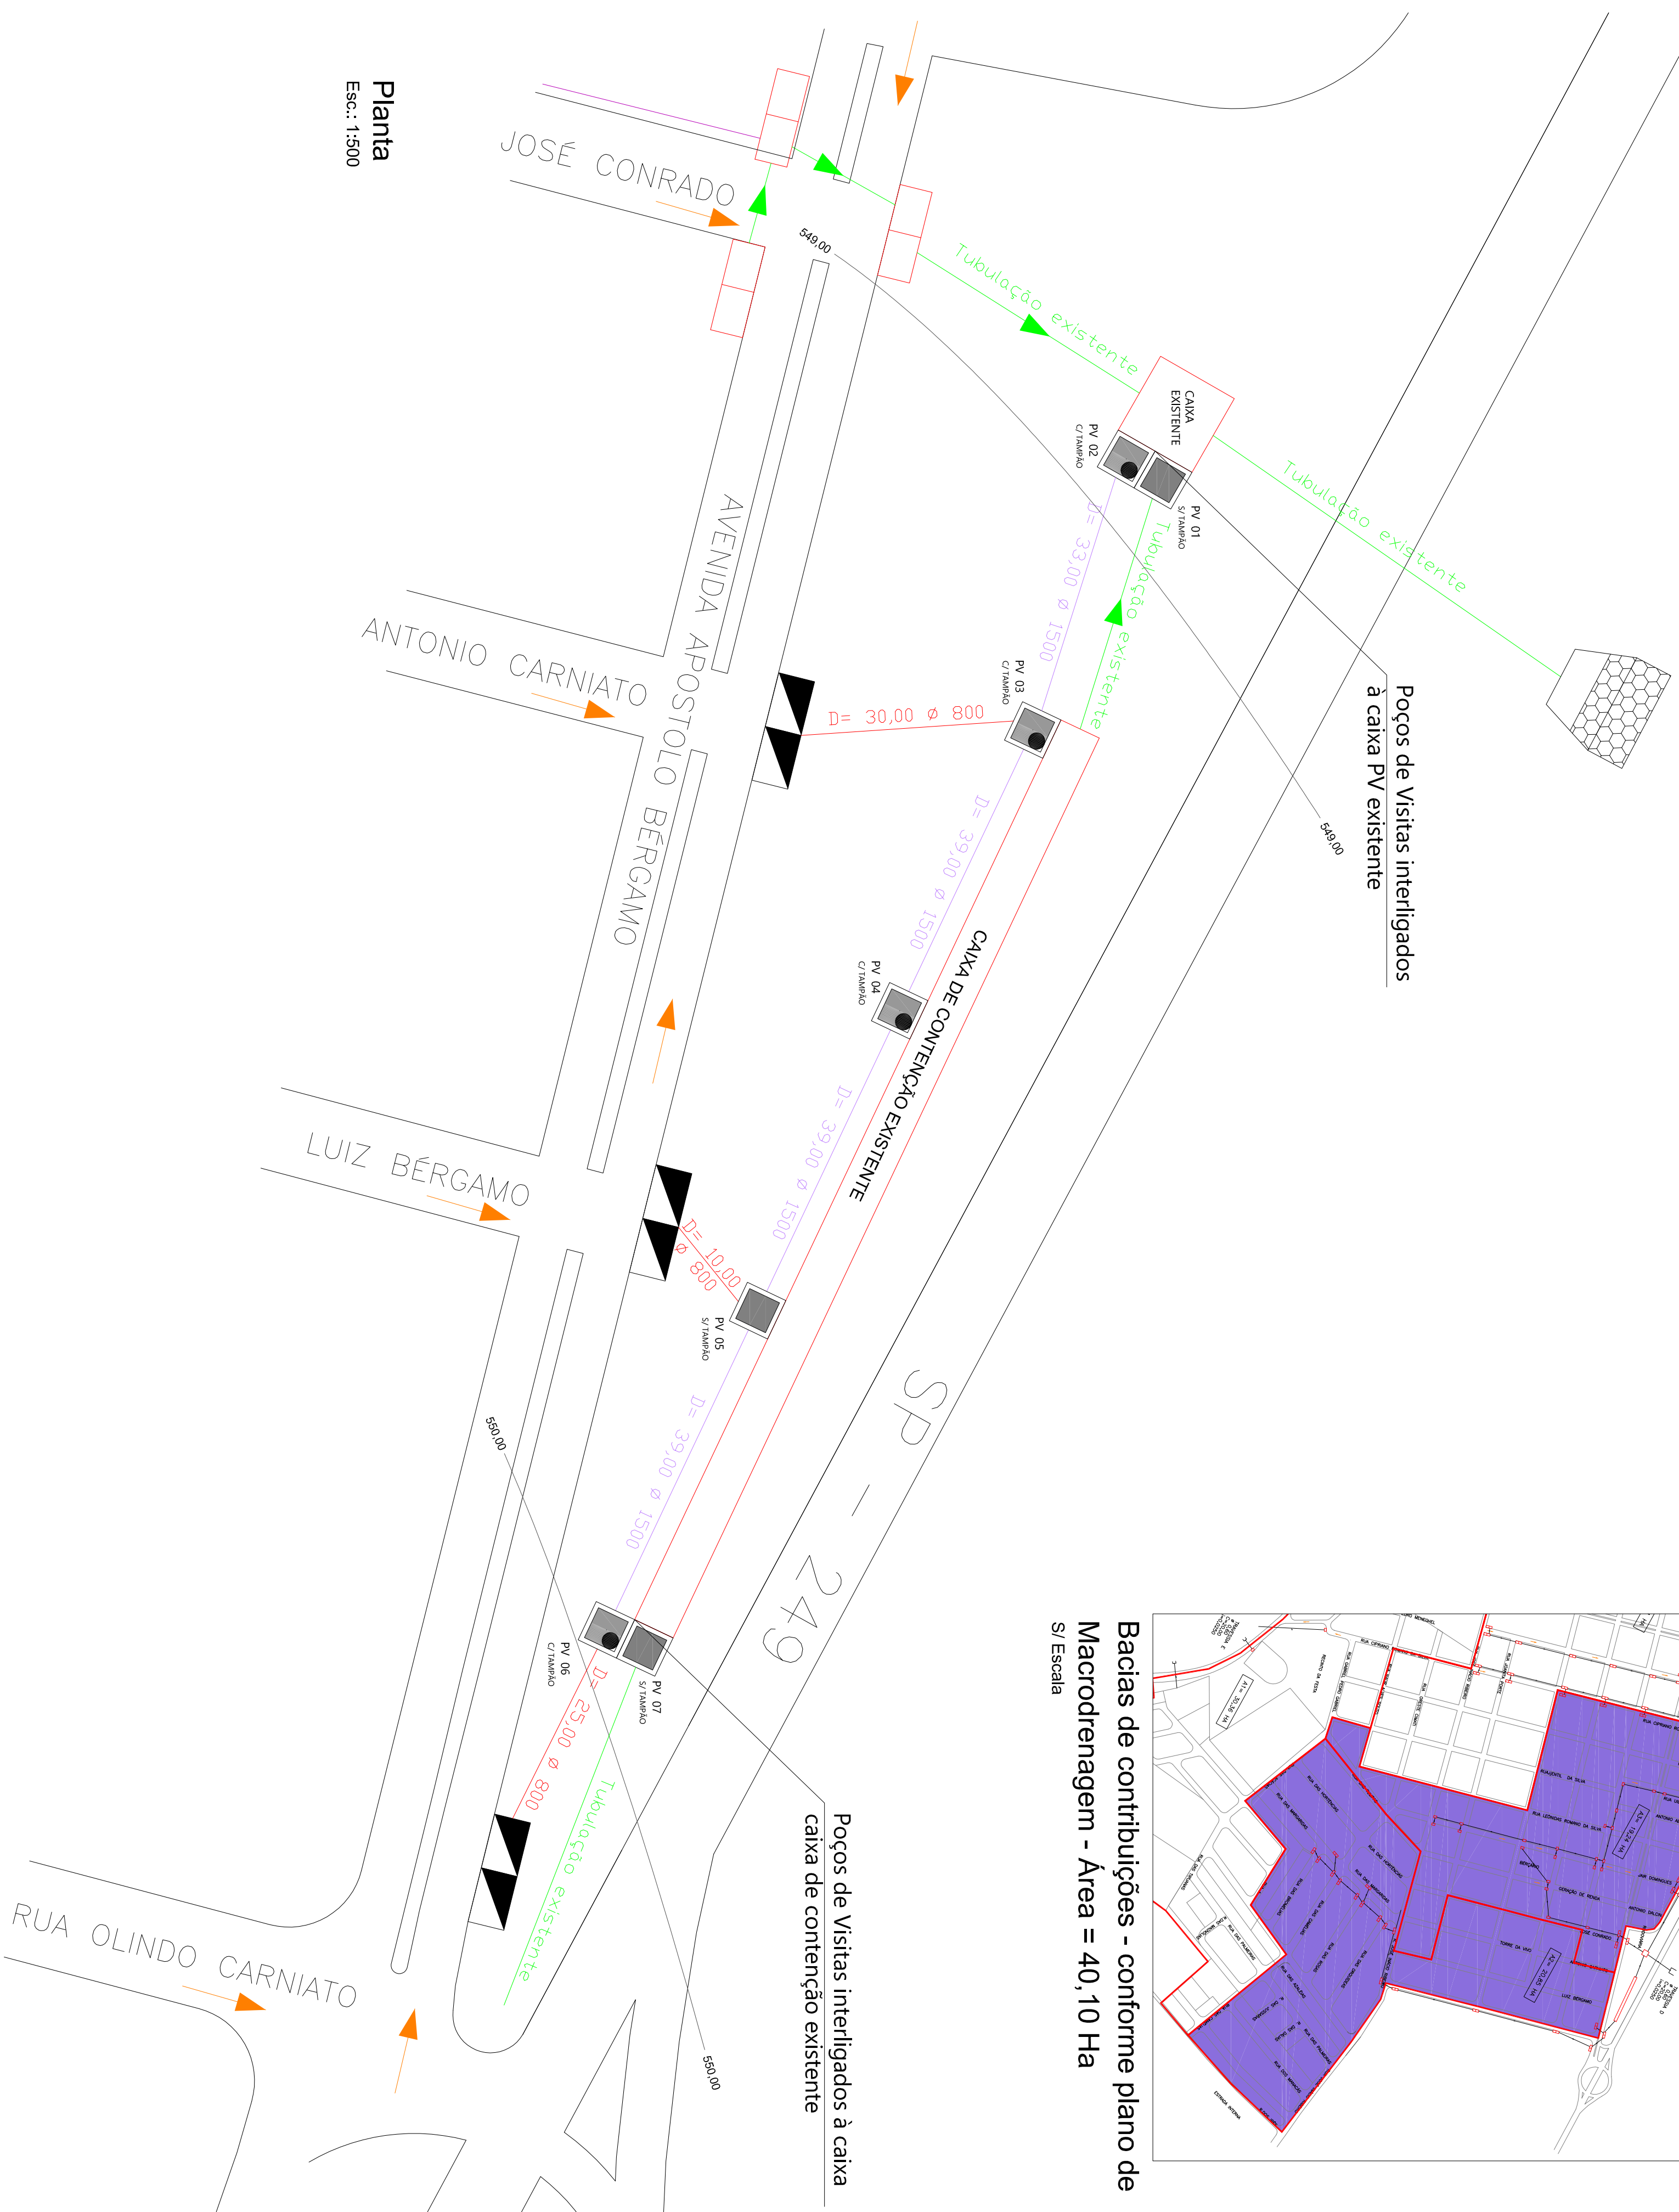

Planta  
Esc.: 1:500


## LEGENDA

- TUBO DE CONCRETO EXISTENTE  
TUBO DE CONCRETO Ø800 – 65,00M  
TUBO DE CONCRETO Ø1500 – 150,00M

BOCA DE LOBO TRIPLA - 03 UN

 POÇO DE VISITA - 07 UN

# ESCOAMENTO SUPERFICIAL NAS RUAS

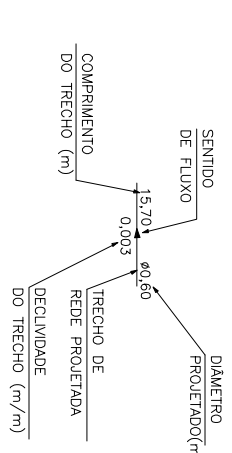

## NOTAS

- 1- COTAS E DIMENSÕES ESTÃO EM METRO, EXCETO INDICAÇÃO CONTRÁRIA.
- 2- A CRITÉRIO DA FISCALIZAÇÃO DEVERÁ SER PREVISTO TROCA DE SOLO.
- 3- A CRITÉRIO DA FISCALIZAÇÃO DEVERÁ SER REFORÇADO O SUB LETTO.

# PROJETO DE CONTROLE DE CHEIA (PLANTA E LEVANTAMENTO PLANALTIMÉTRICO.)

(PLANTA E LEVANTAMENTO PLANIALTIMÉTRICO.)


FOLHA 01/03

**PROJETO:-** DRENAGEM URBANA PARA PREVENÇÃO E DEFESA CONTRA INUNDAÇÕES CONTINUAÇÃO

LOCAL:- AVENIDA APÓSTULO BERGAMO - TAGUAI/SP

INTERESSADA :- PREFEITURA MUNICIPAL DE TAGUAÍ

|                     |           |       |
|---------------------|-----------|-------|
| DATA                | ESCALA    | A.R.T |
| MAR/2016            | INDICADAS | .     |
| SITUAÇÃO SEM ESCALA |           |       |

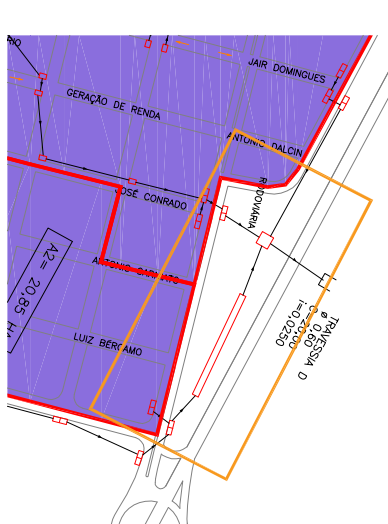

PREFEITURA MUNICIPAL DE TAGUA

RESPONSÁVEL TÉCNICO

ÁREAS

TUBULAÇÃO 800mm - 65,00m  
TUBULAÇÃO 1500mm - 150,00m

TUBULAÇÃO 1500mm - 150,00m