



Módulo	Módulo mínimo	Módulo máximo

Diâmetro de base do módulo
 Distância horizontal entre centros de módulos
 Distância diagonal entre centros de módulos
 Altura do relevo

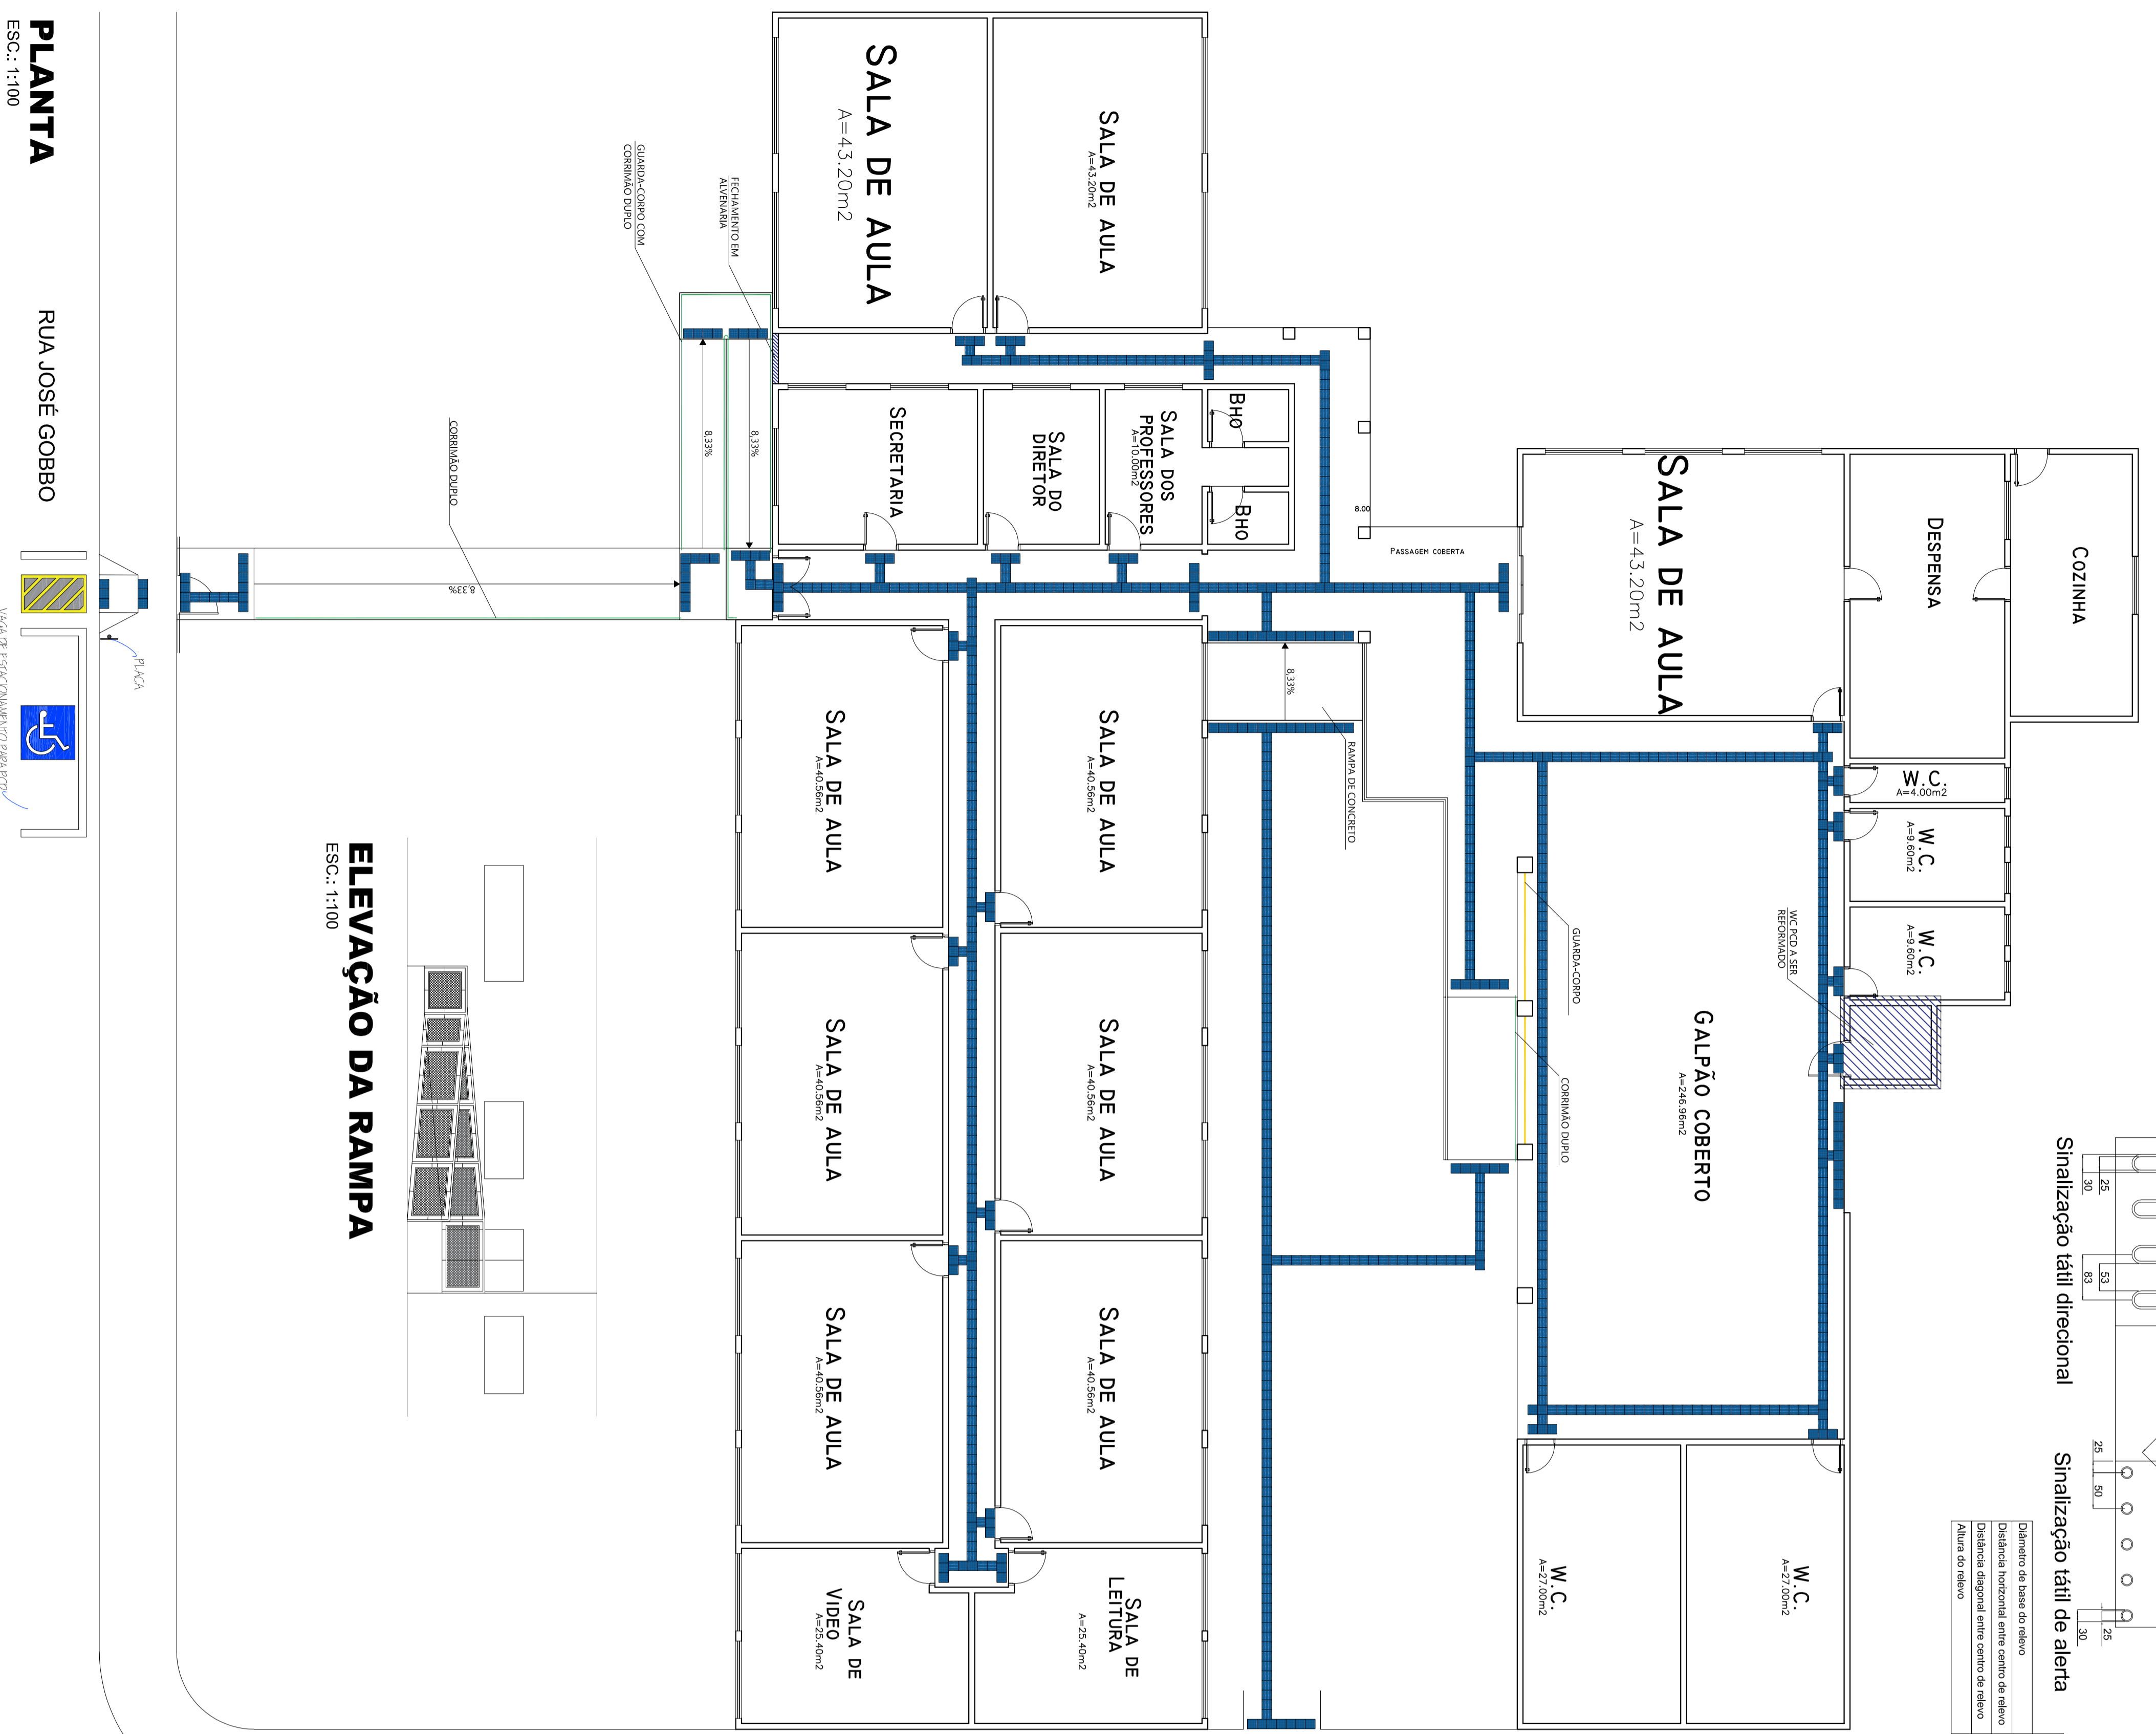

ELEVAÇÃO DA RAMPA











ESC.: 1:100

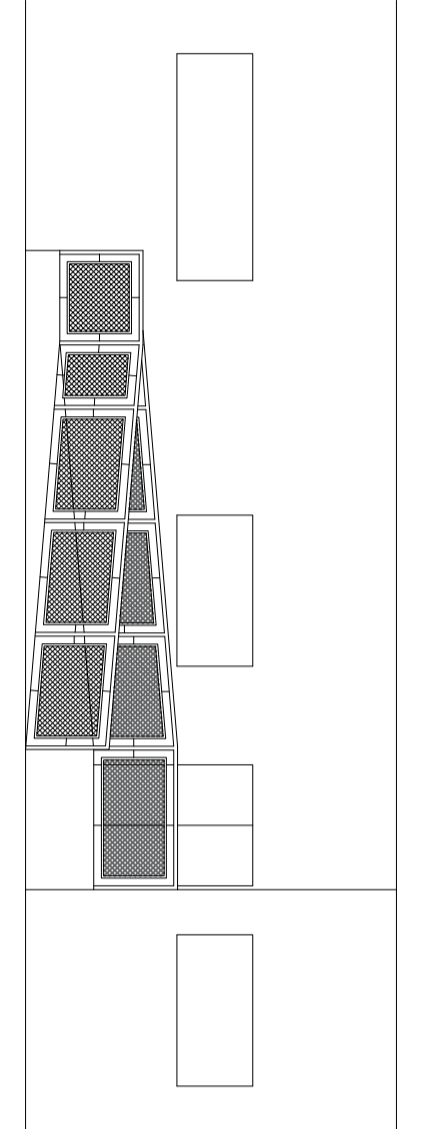

PLANTA

ESC.: 1:100

RUA JOSÉ GOBBO

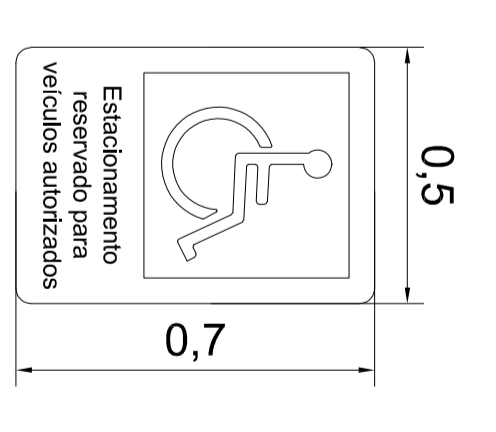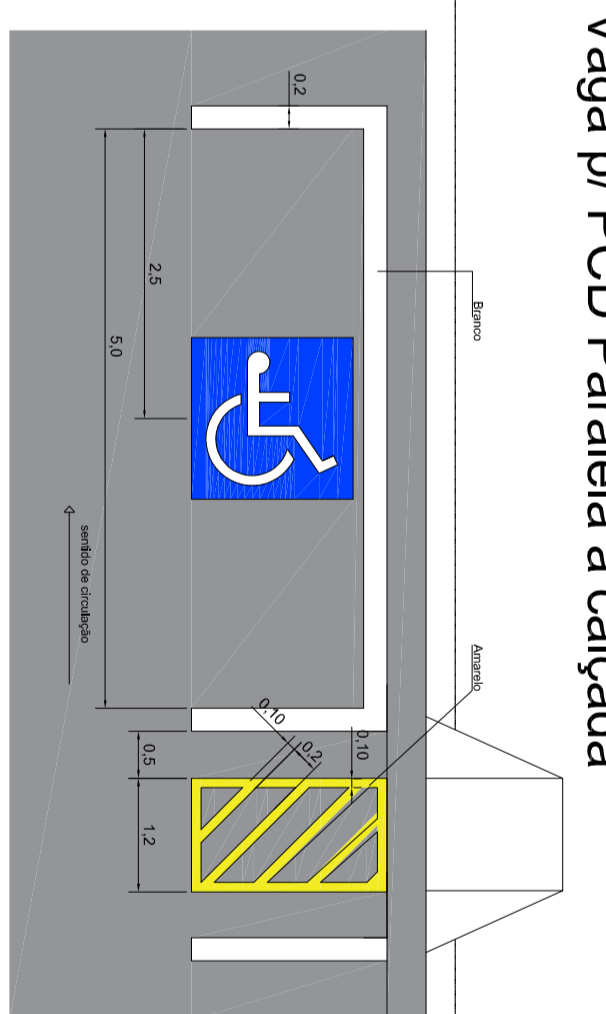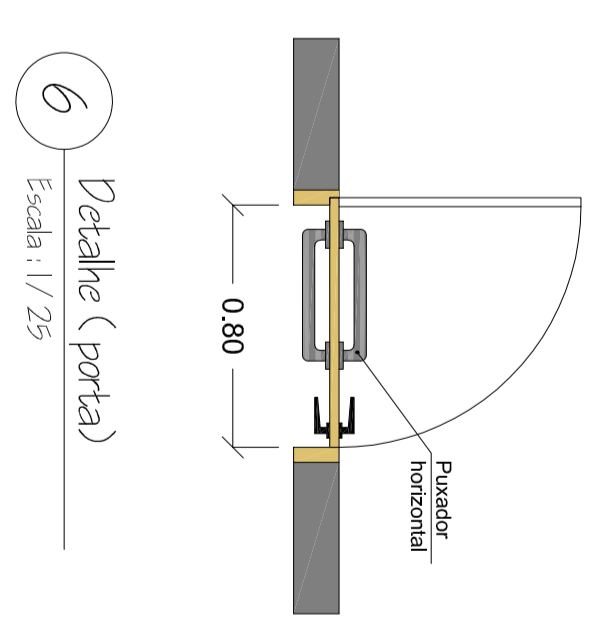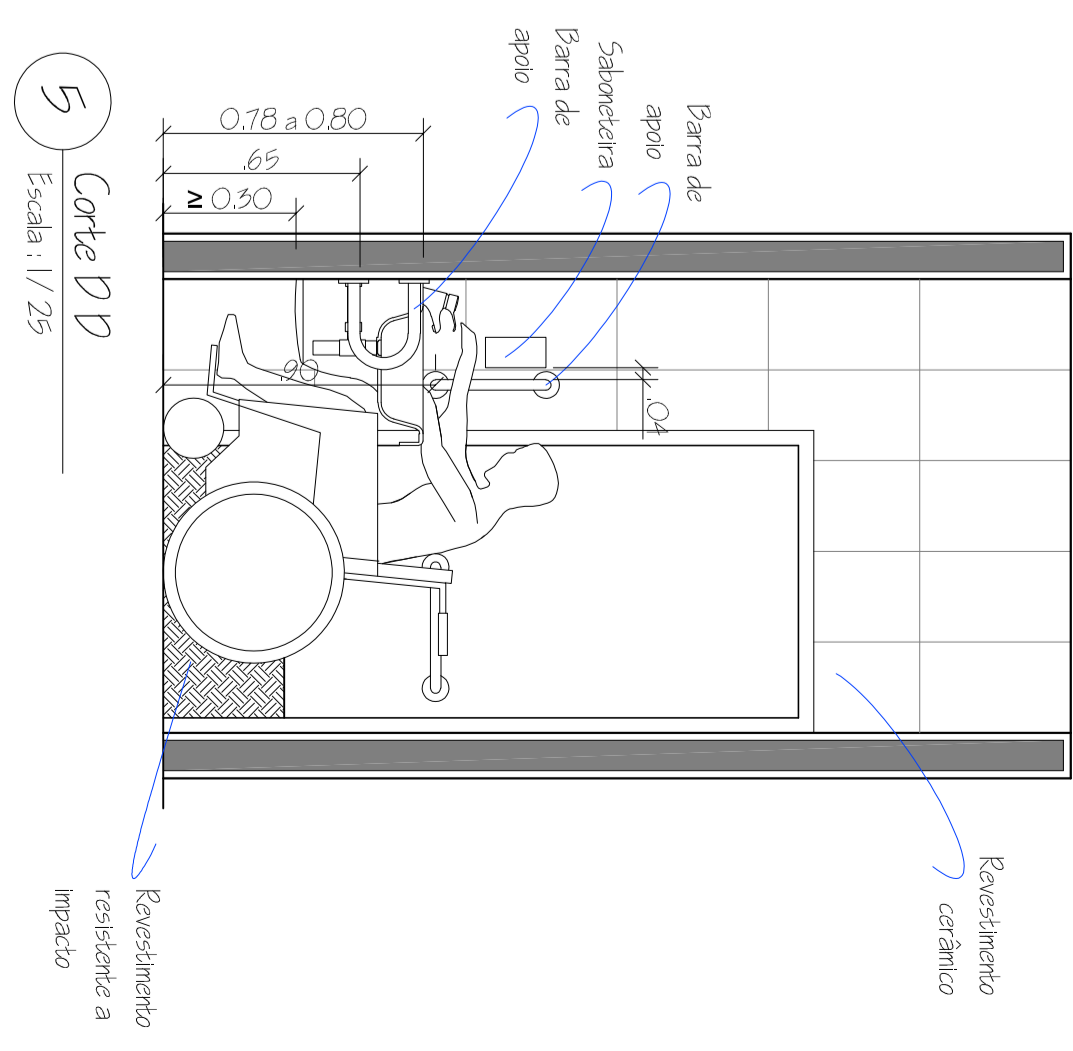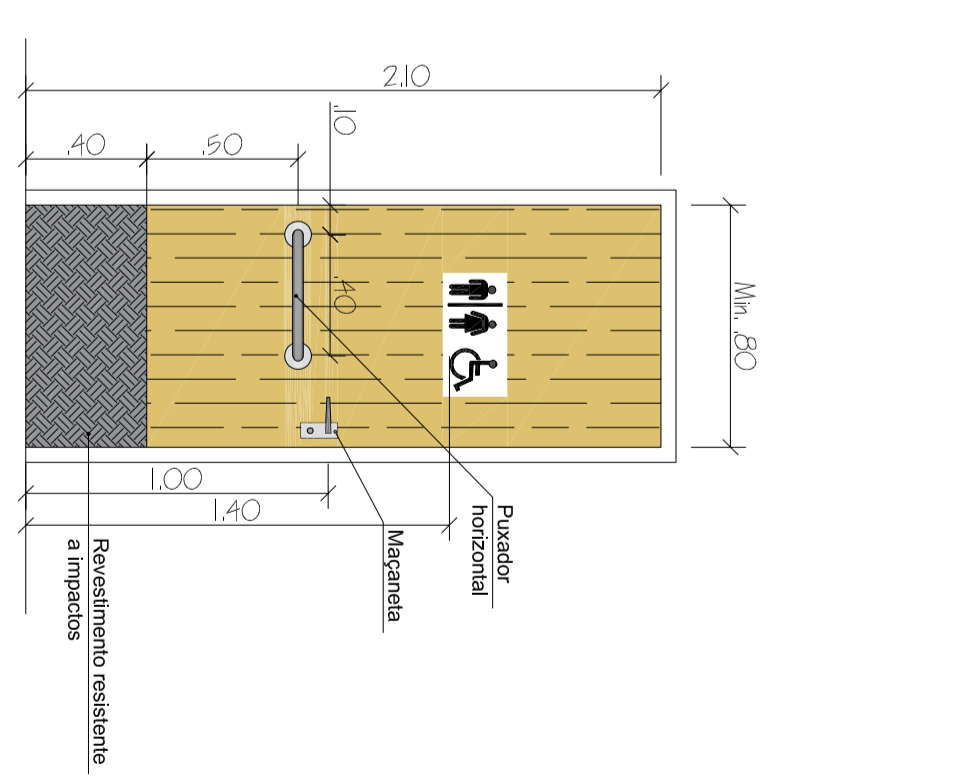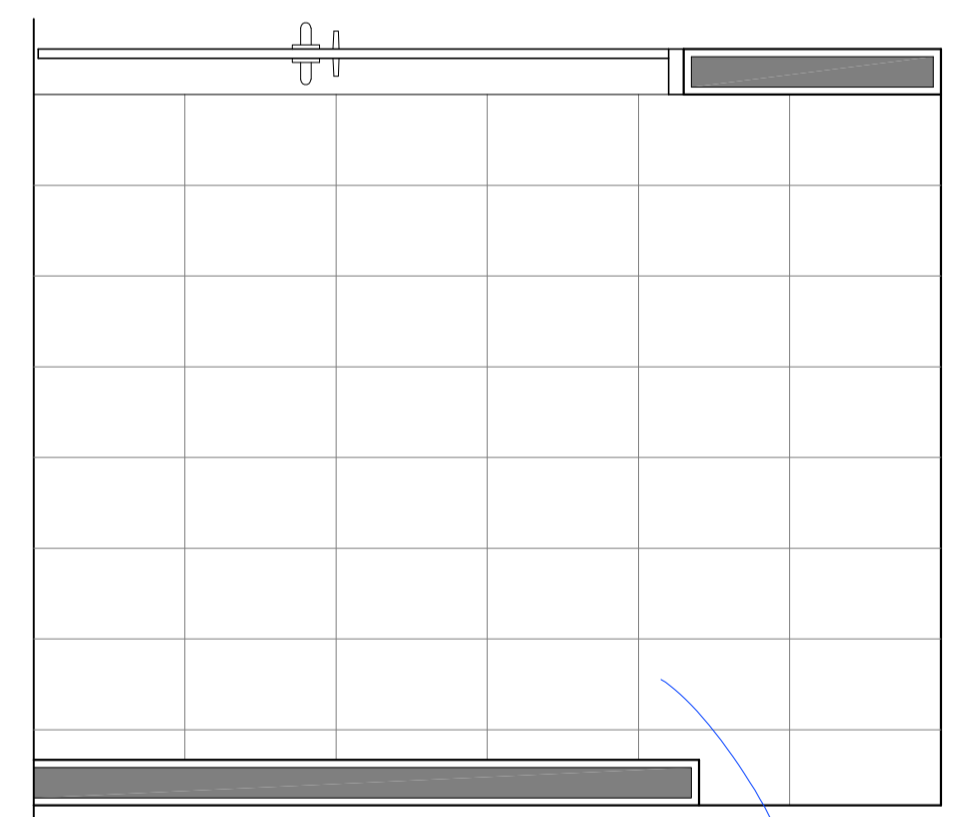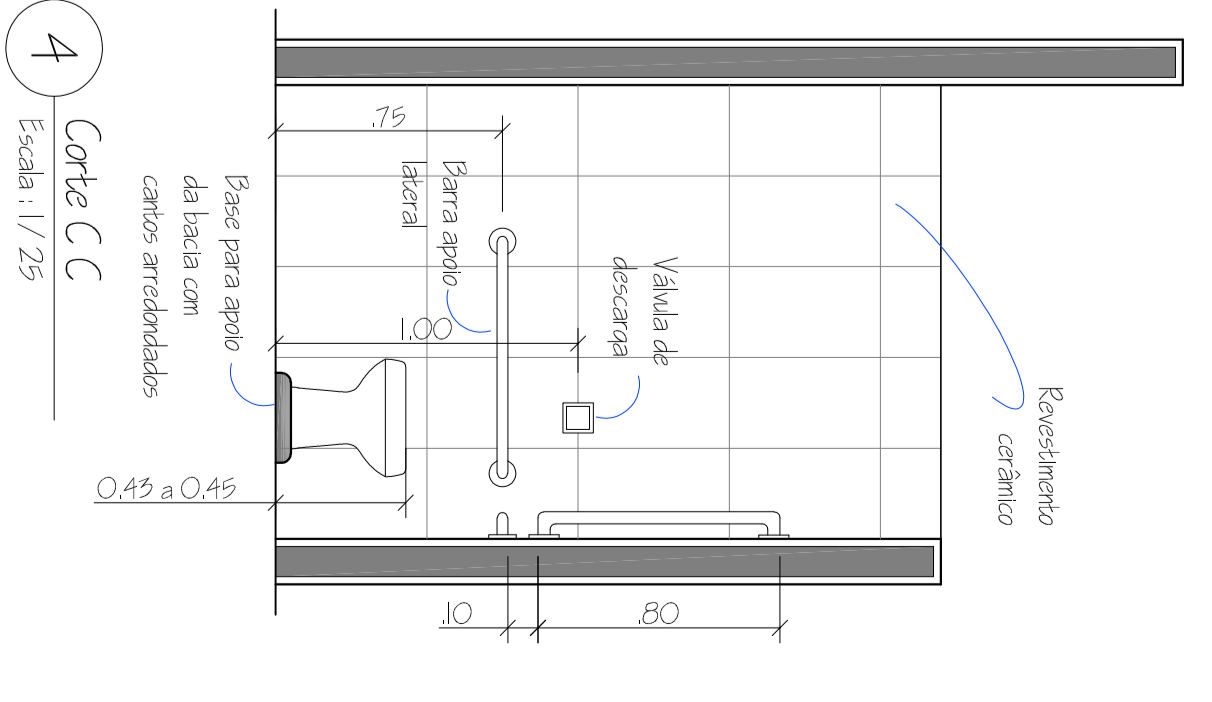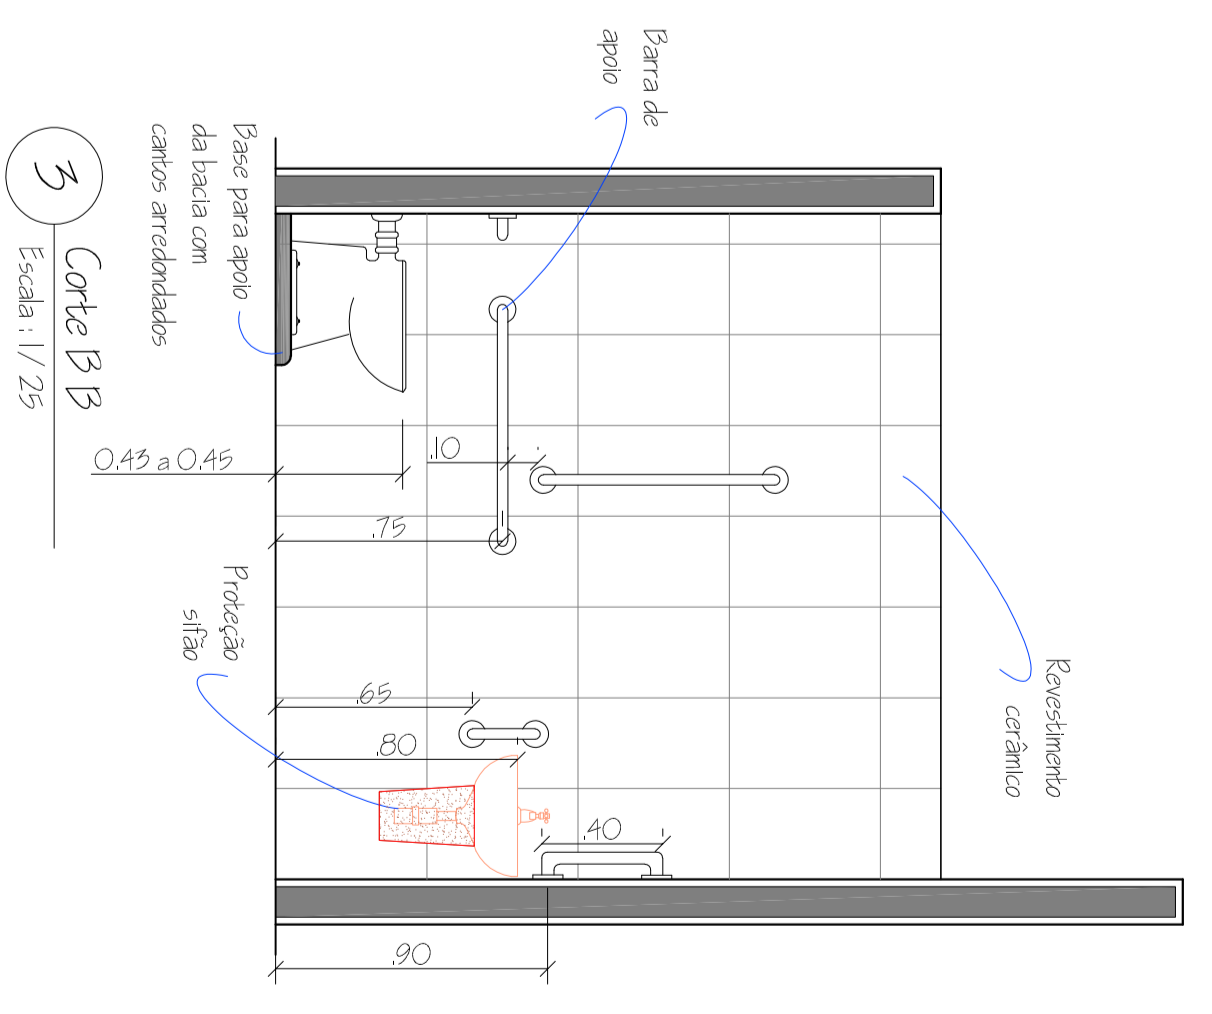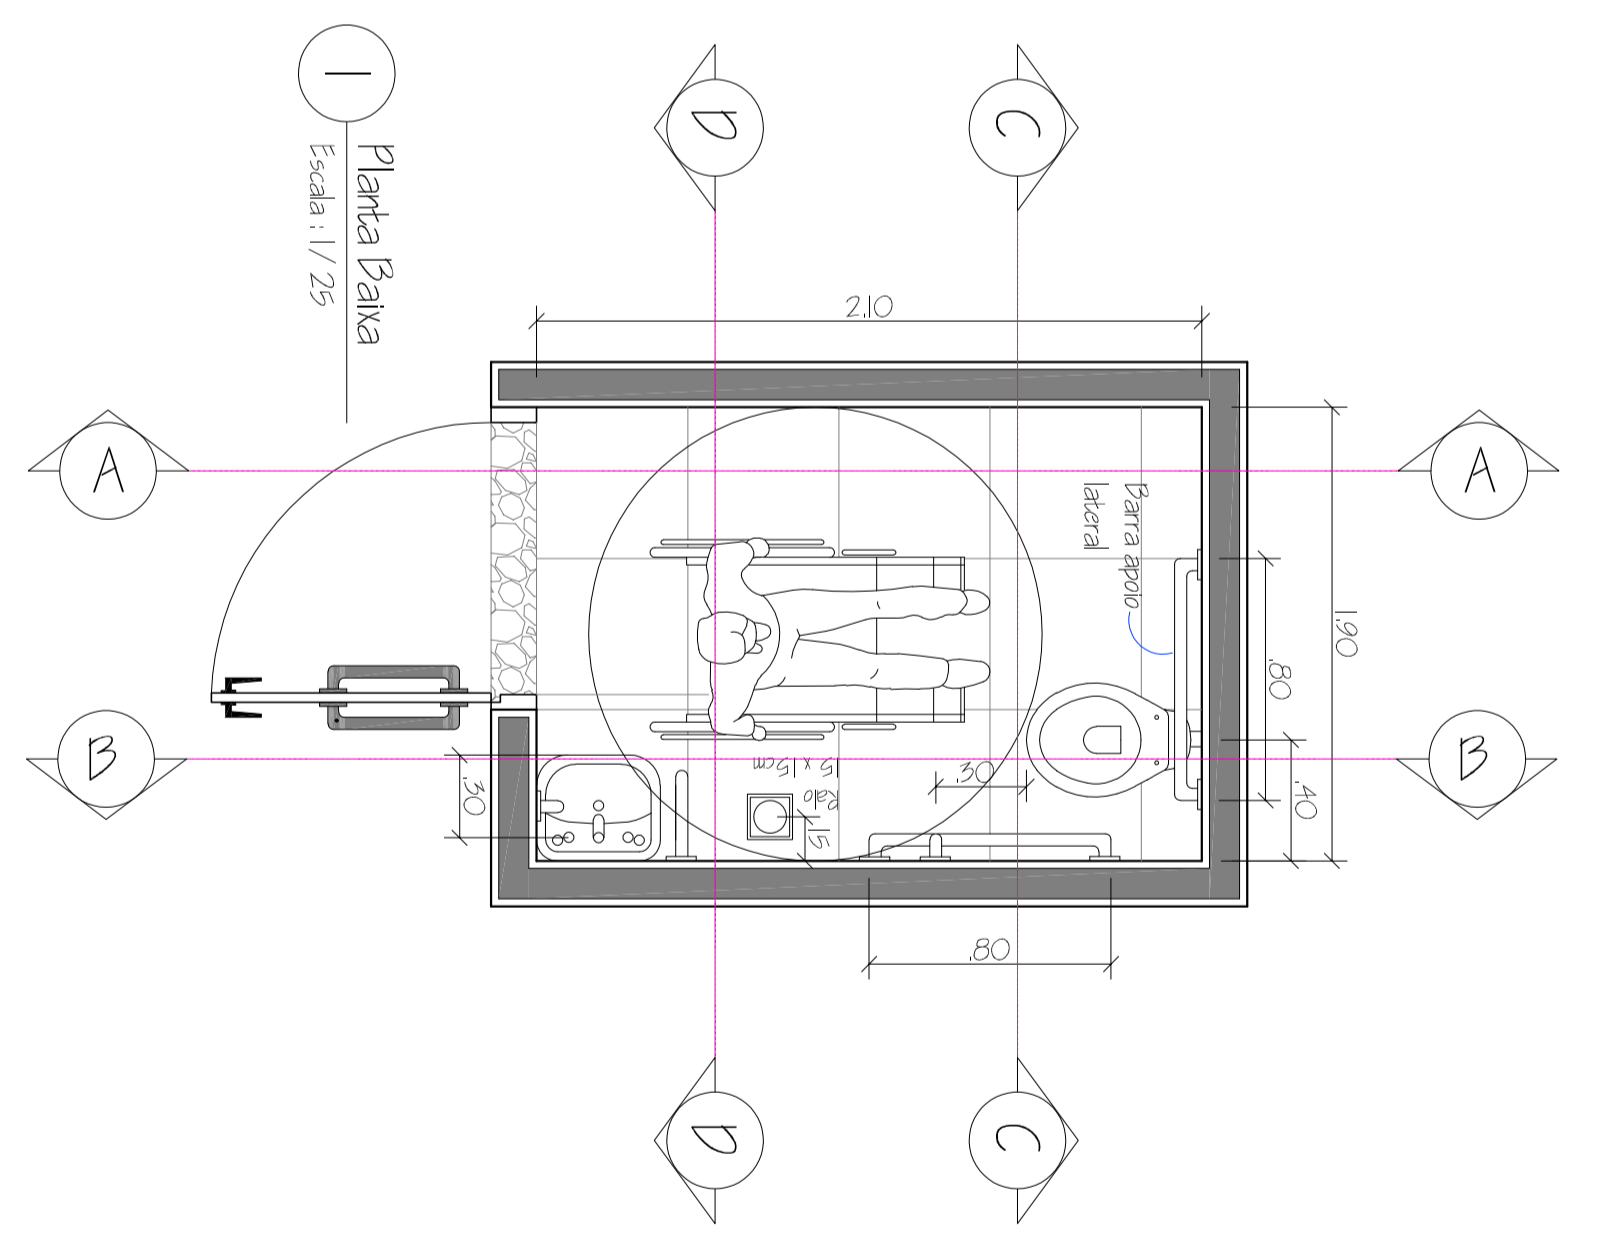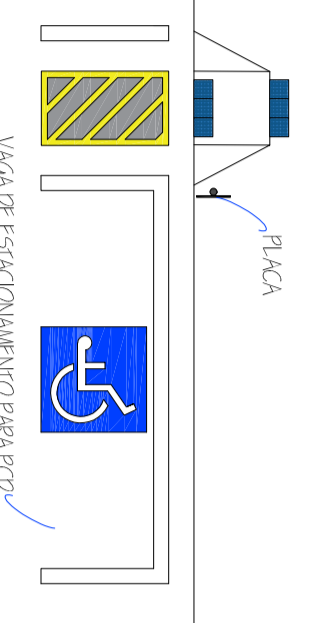

0,5
0,7

Estacionamento vertical em espaço interno

PROJETO URBANÍSTICO

TÍTULO 1/1

PROJETO EXECUTIVO DE REFORMA DA ESCOLA MUNICIPAL PEDRO SOLDEIRA


PREFEITURA MUNICIPAL DE TAGUAI

RUA JOSÉ GOBBO

TAGUAI/SP

DATA: DEZ/2018

ESCALA: 1:1000

LOCALIZAÇÃO

MUNICÍPIO

ASSINATURAS

QUADRO DE ÁREAS

PROJETISTA: FERNANDO JANI CARVALHO CARVALHO

PROJETO ARQUITETÔNICO: Aquilino e Ubaldino - CAU/IBR - ANS/04-8

RRT n.º 7742676







LOTEARQ

Loteamento e Urbanização


